


CAD	MAR 2017	1312PBAR_00	PM
esp.	data	designação	rub.

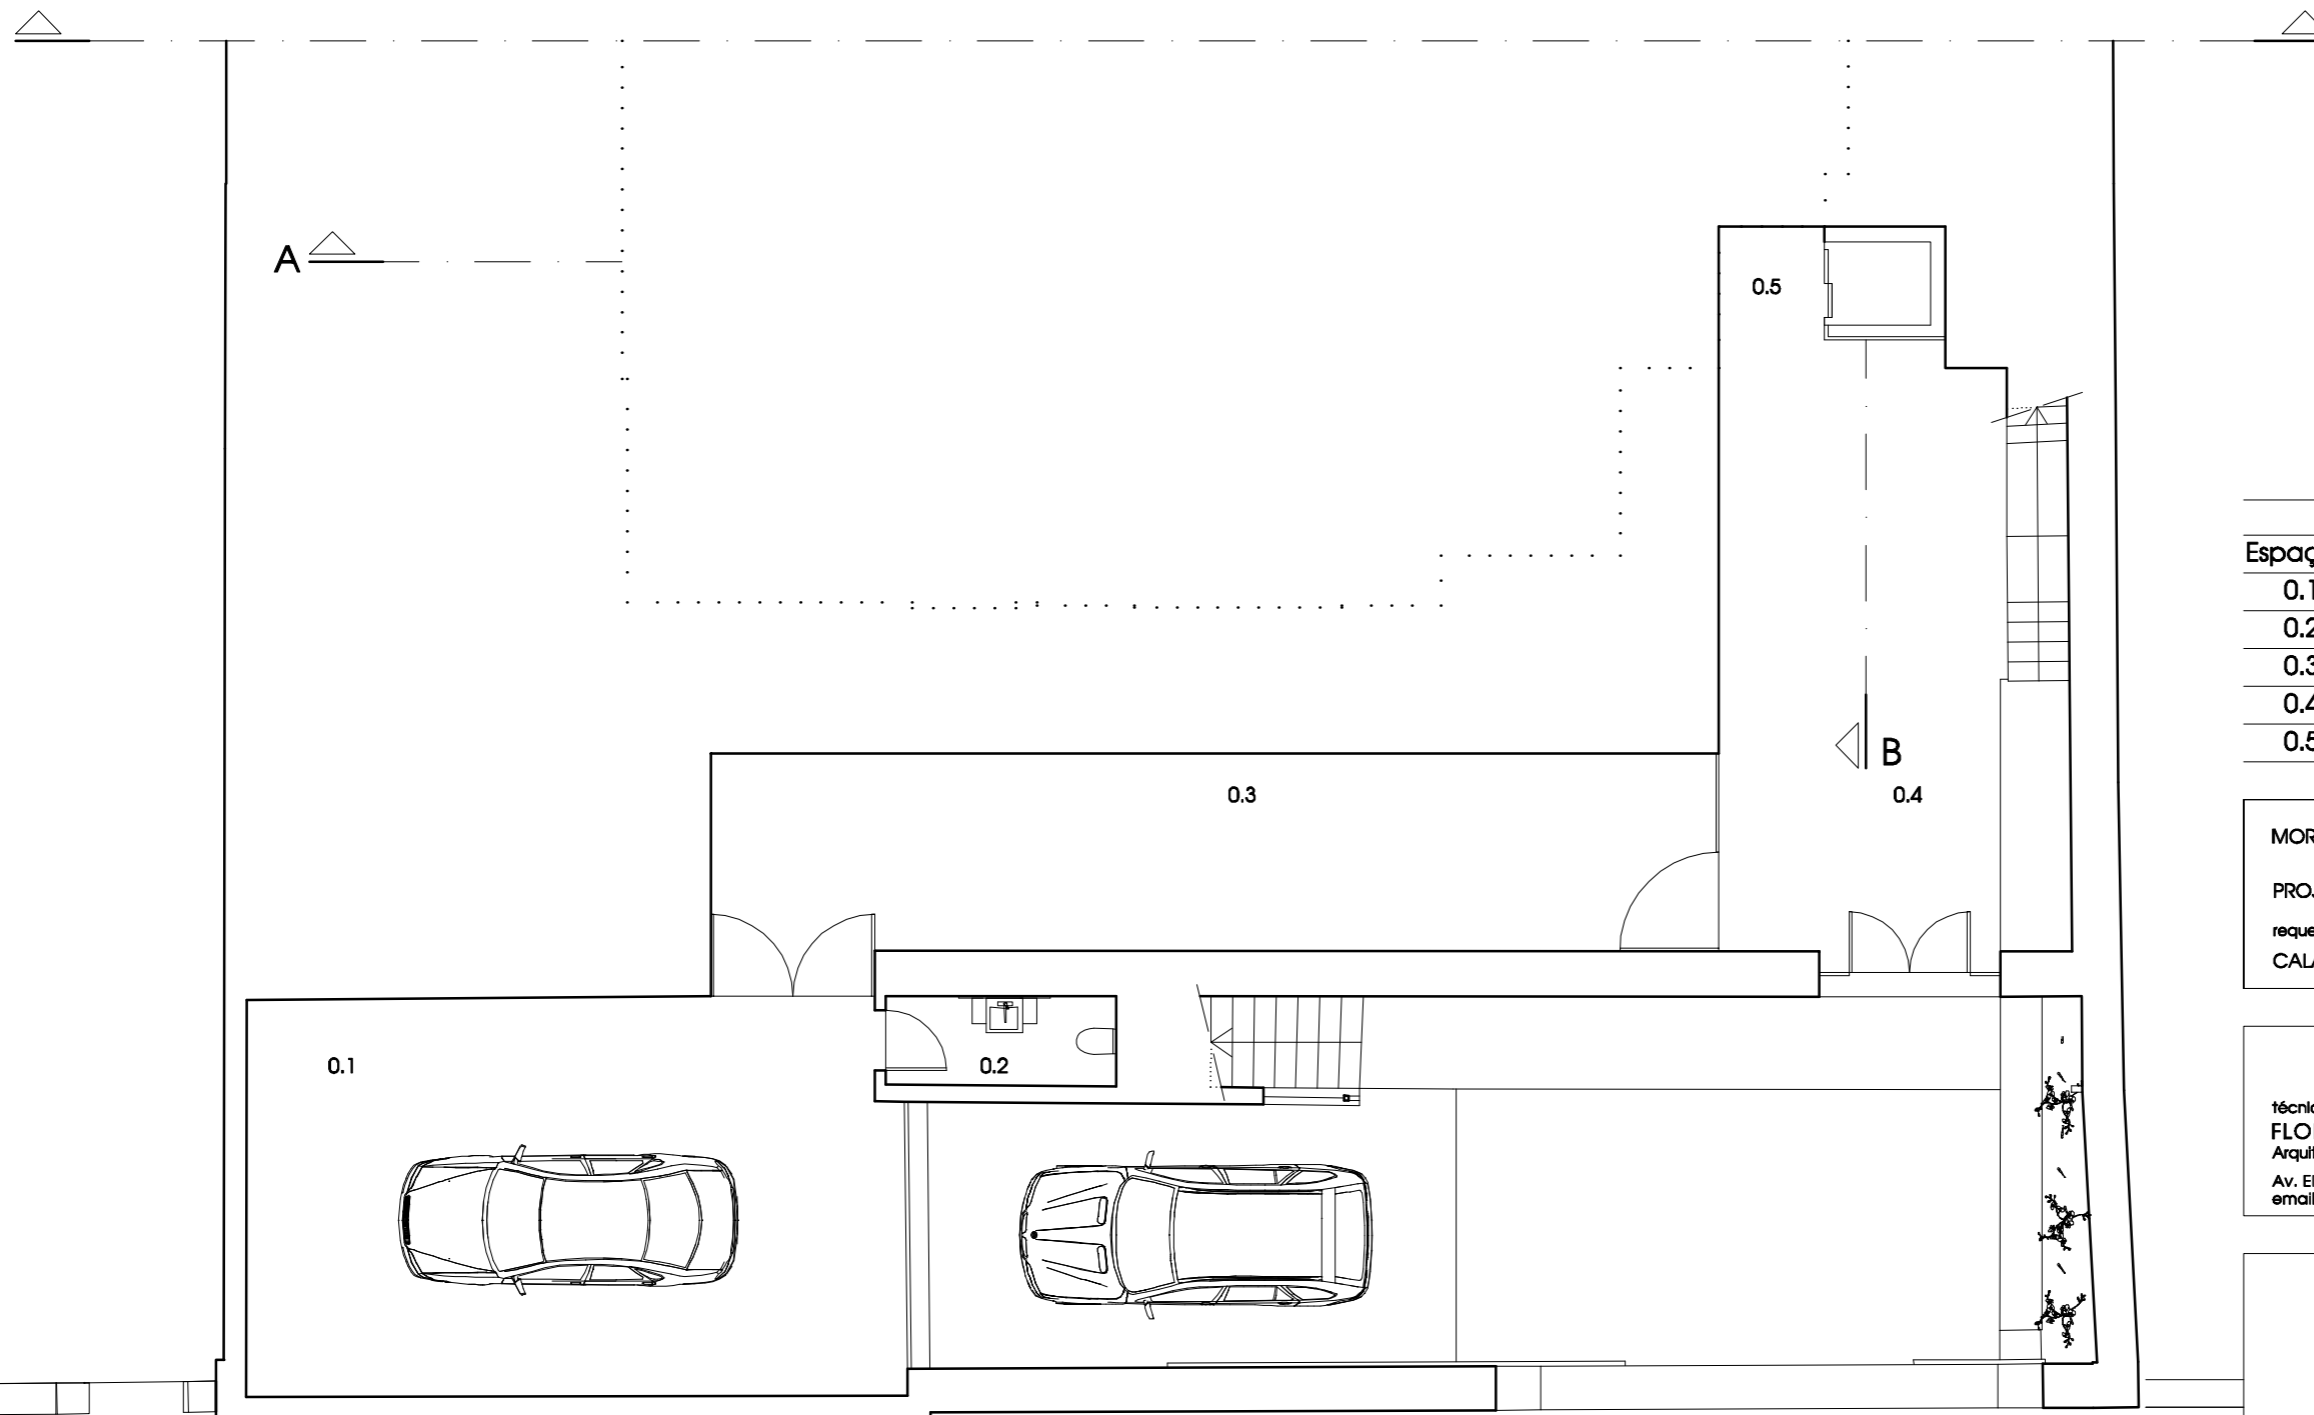

LEGENDA DE ESPAÇOS		
Espaço	Designação	Área m <sup>2</sup>
0.1	Garagem	45.39
0.2	Instalação sanitária	3.60
0.3	Circulação	36.11
0.4	Átrio	34.21
0.5	Elevador	2.10

MORADIA NA RUA TRINDADE COELHO

PROJECTO BASE - ARQUITECTURA

requerente:  
CALADO & MARQUES LDA

técnico responsável:  
**FLORINDO BELO MARQUES**  
Arquitecto

Av. Eísio de Moura, 23 - 7.º C 3030-183 Coimbra telf. 239838393  
email a3.arquitectos@mail.telepac.pt

**A3 ARQUITECTOS**  
GABINETE DE PROJECTO LDA


**PLANTA DO PISO 0**

1/100

RUA TRINDADE COELHO

1312PBAR\_00 **01**

CAD	MAR 2017	1312PBAR_00	PM
esp.	data	designação	rub.

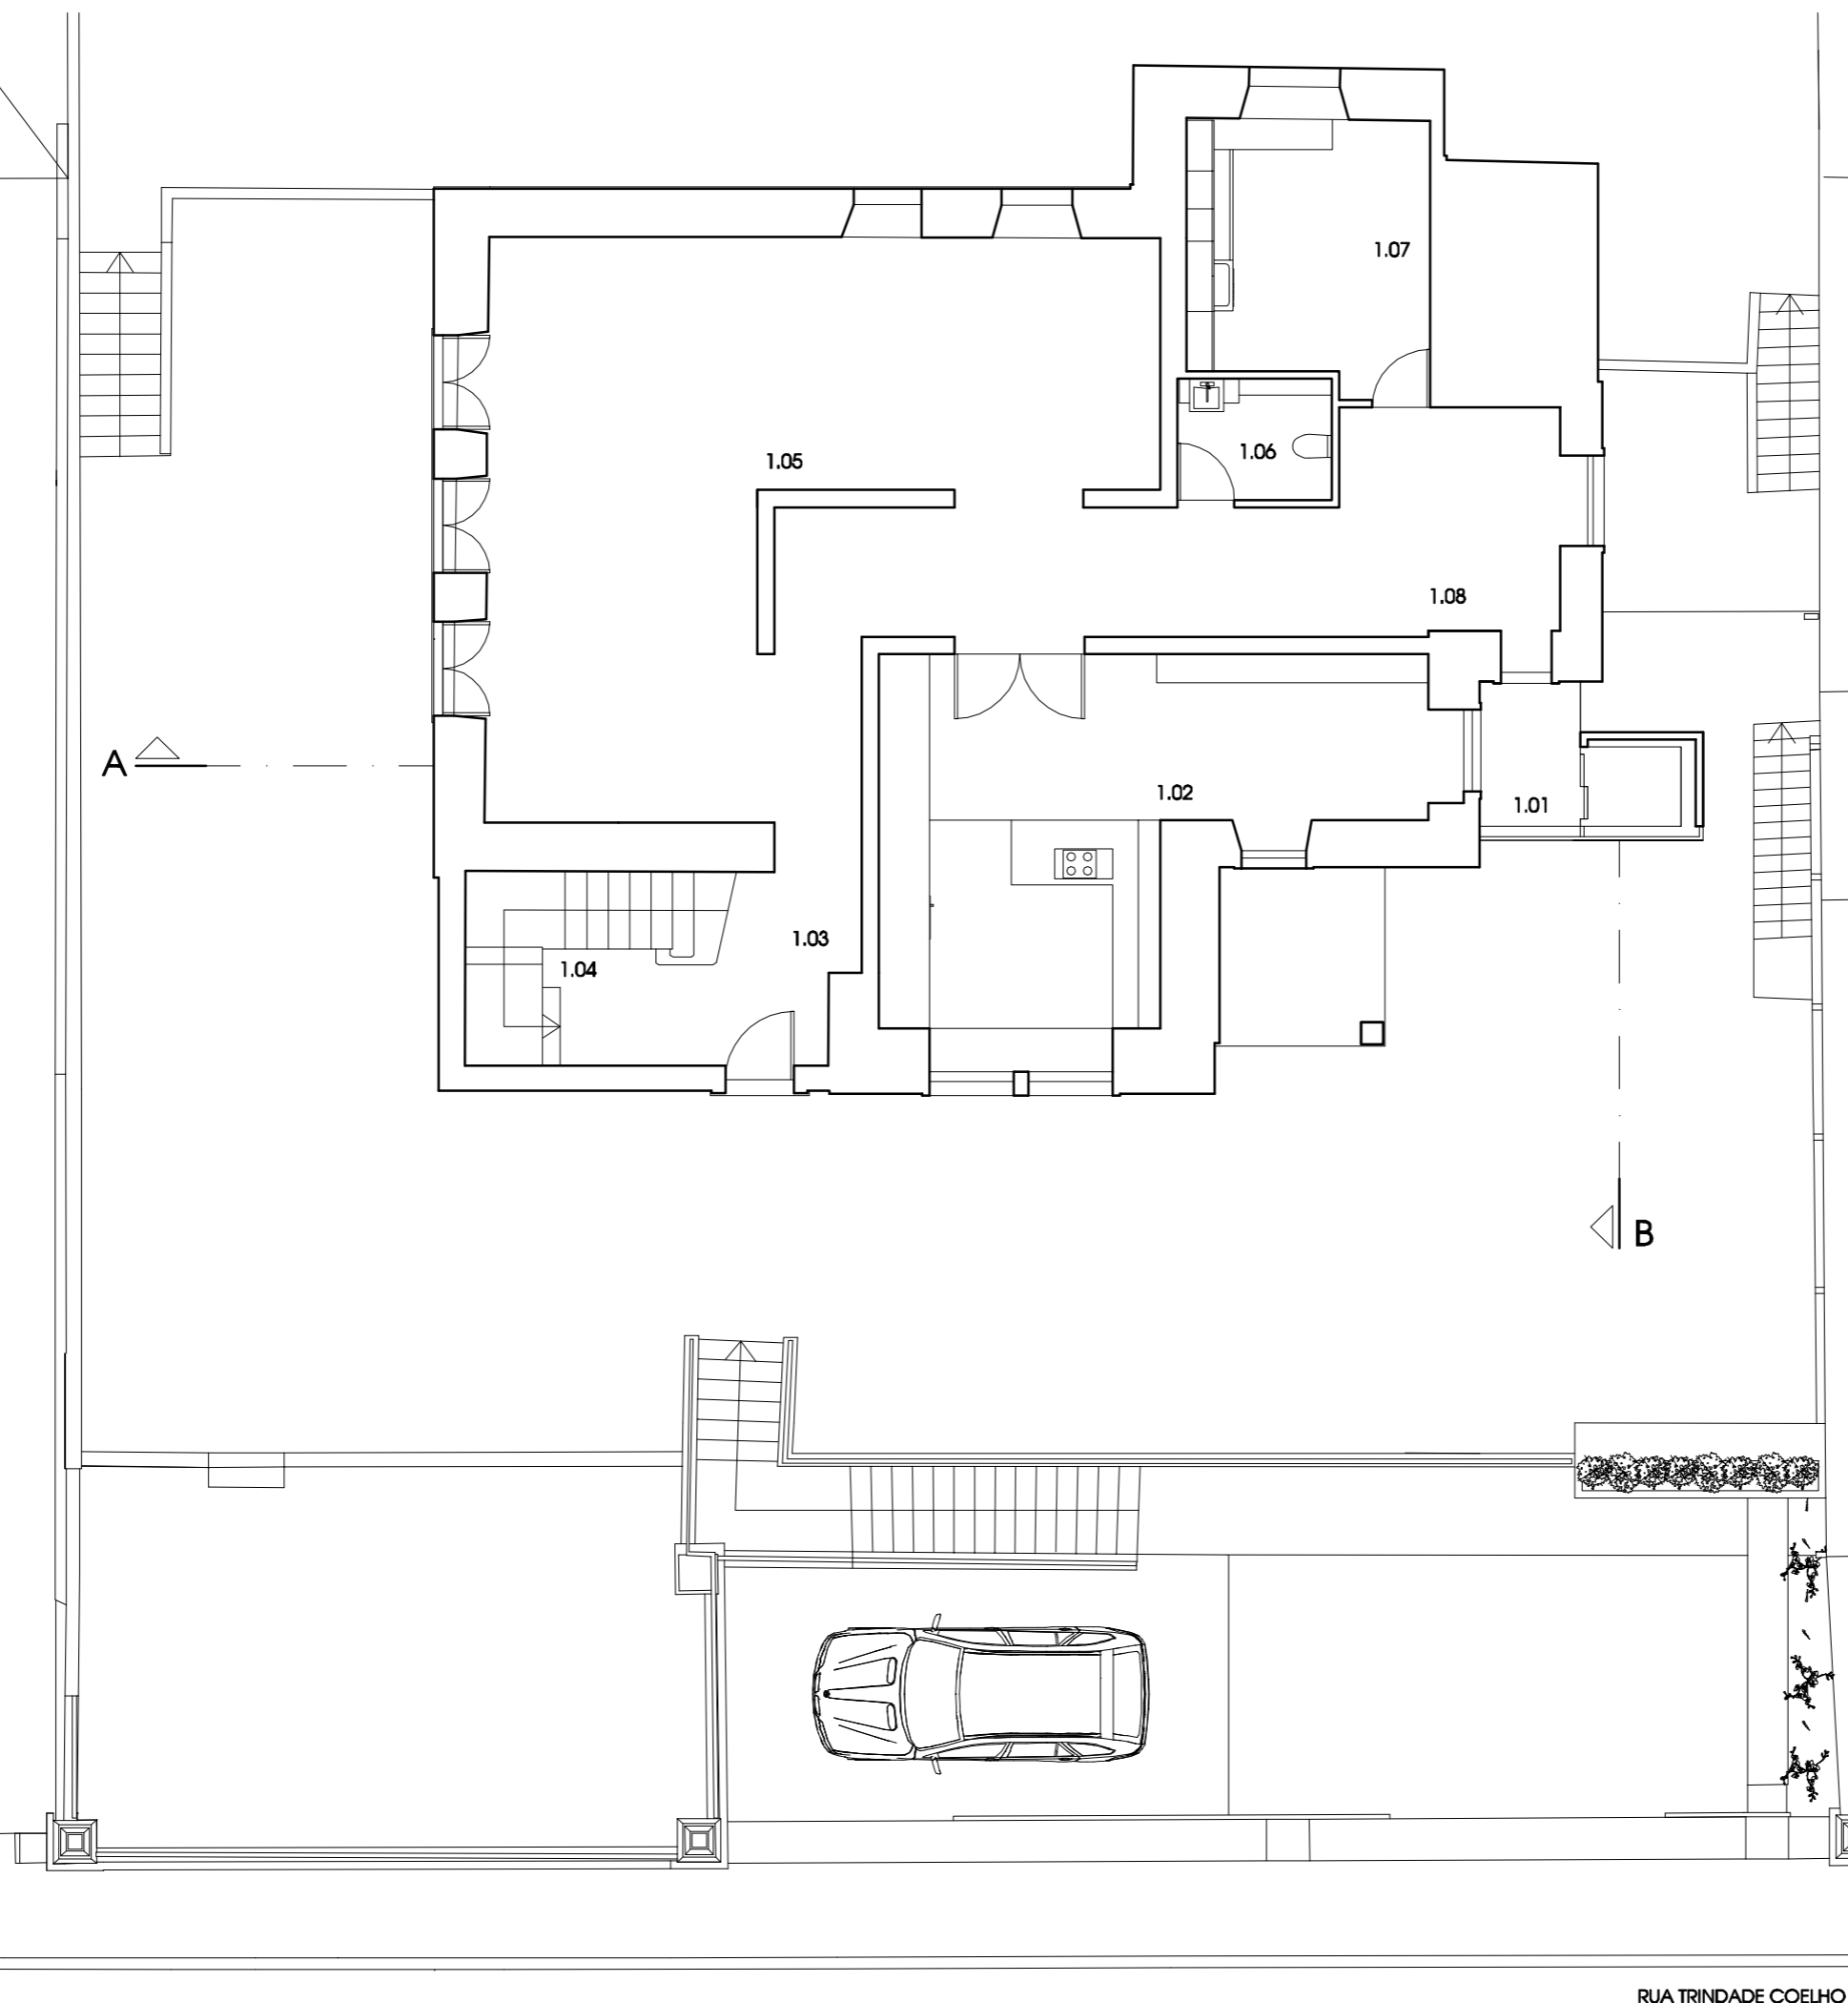

LEGENDA DE ESPAÇOS		
Espaço	Designação	Área m <sup>2</sup>
1.01	Elevador	2.97
1.02	Cozinha	31.38
1.03	Átlio	0.03
1.04	Circulação vertical	-
1.05	Sala comum	52.41
1.06	Instalação sanitária	3.61
1.07	Tratamento de roupa	12.28
1.08	Circulação	29.00

MORADIA NA RUA TRINDADE COELHO

PROJECTO BASE - ARQUITECTURA

requerente:  
CALADO & MARQUES LDA

técnico responsável:  
**FLORINDO BELO MARQUES**  
Arquitecto

Av. Eísio de Moura, 23 - 7.º C 3030-183 Coimbra telf. 239838393  
email a3.arquitectos@mail.telepac.pt

**A3 ARQUITECTOS**  
GABINETE DE PROJECTO LDA


**PLANTA DO PISO 1**

1/100

RUA TRINDADE COELHO

1312PBAR\_00 **02**

CAD	MAR 2017	1312PBAR_00	PM
esp.	data	designação	rub.

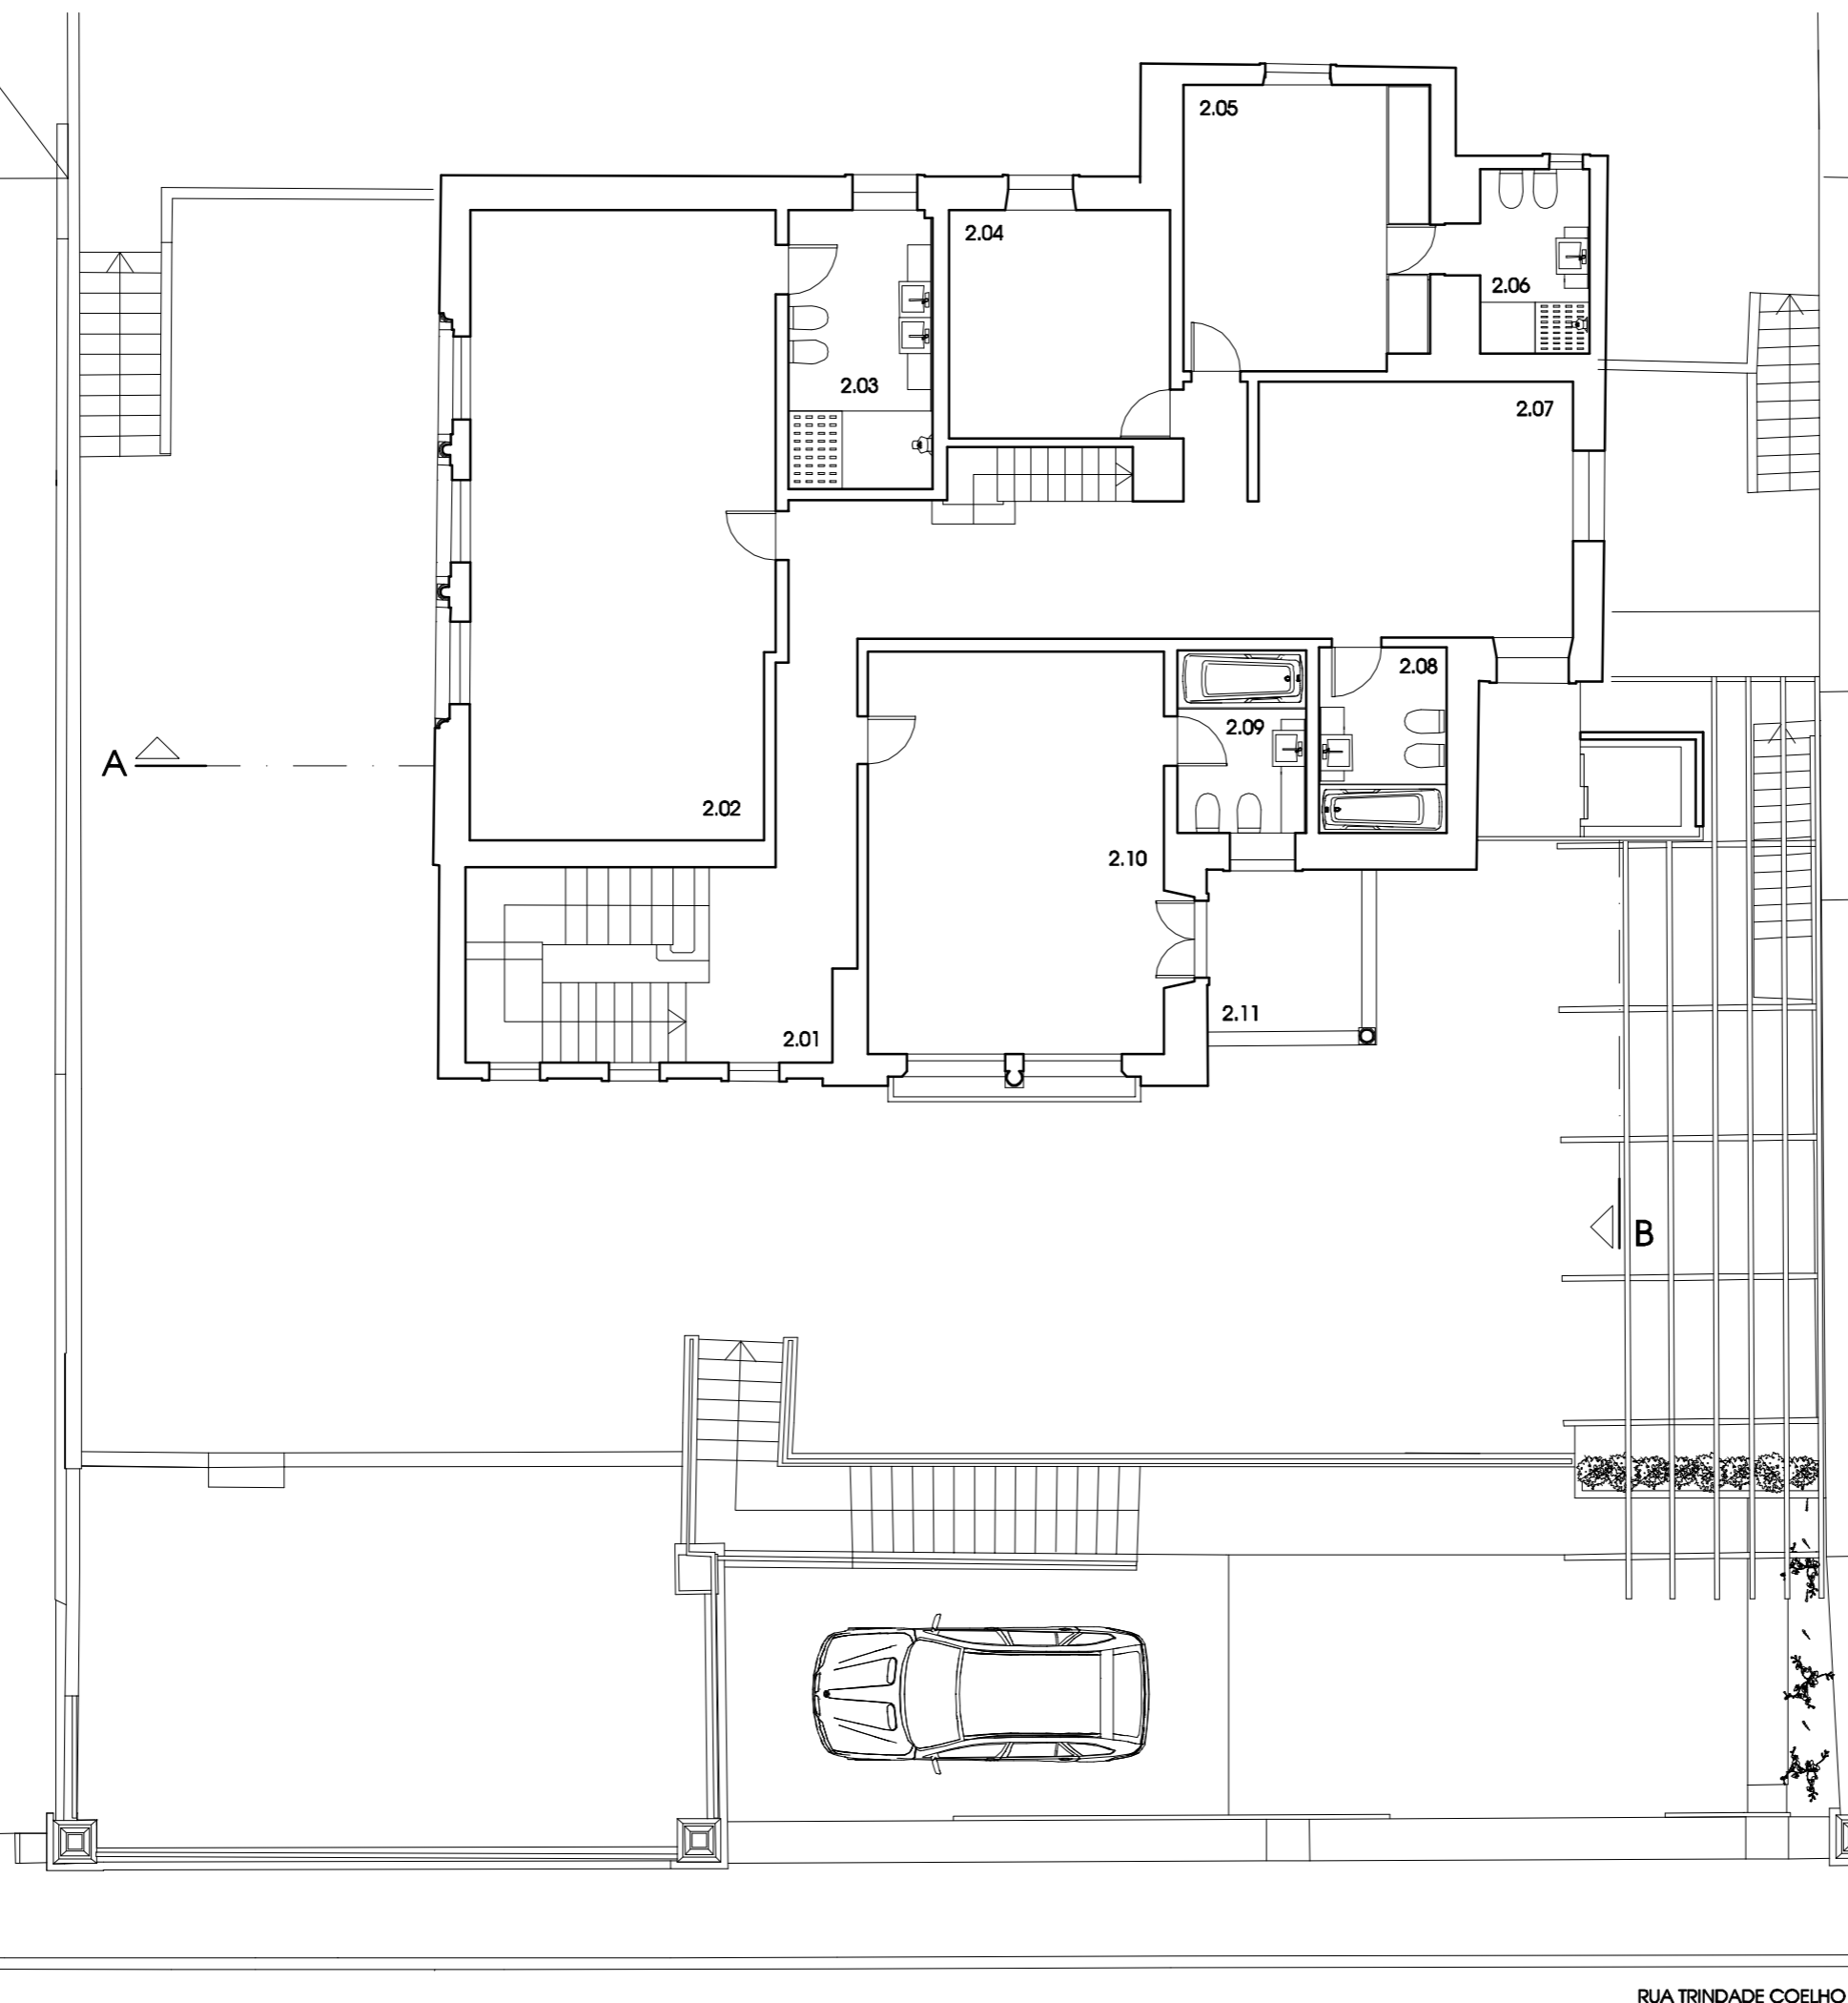

LEGENDA DE ESPAÇOS		
Espaço	Designação	Área m <sup>2</sup>
2.01	Circulação	22.53
2.02	Quarto	36.72
2.03	Instalação sanitária	7.74
2.04	Quarto	9.70
2.05	Quarto	11.20
2.06	Instalação sanitária	4.77
2.07	Escritório	15.88
2.08	Instalação sanitária	4.55
2.09	Instalação sanitária	4.50
2.10	Quarto	23.60
2.11	Varanda	4.80

MORADIA NA RUA TRINDADE COELHO

PROJECTO BASE - ARQUITECTURA

requerente:  
CALADO & MARQUES LDA


técnico responsável:  
**FLORINDO BELO MARQUES**  
Arquitecto

**A3 ARQUITECTOS**  
GABINETE DE PROJECTO LDA

Av. Eísio de Moura, 23 - 7.º C 3030-183 Coimbra telf. 239838393  
email a3.arquitectos@mail.telepac.pt

**PLANTA DO PISO 2**

1/100

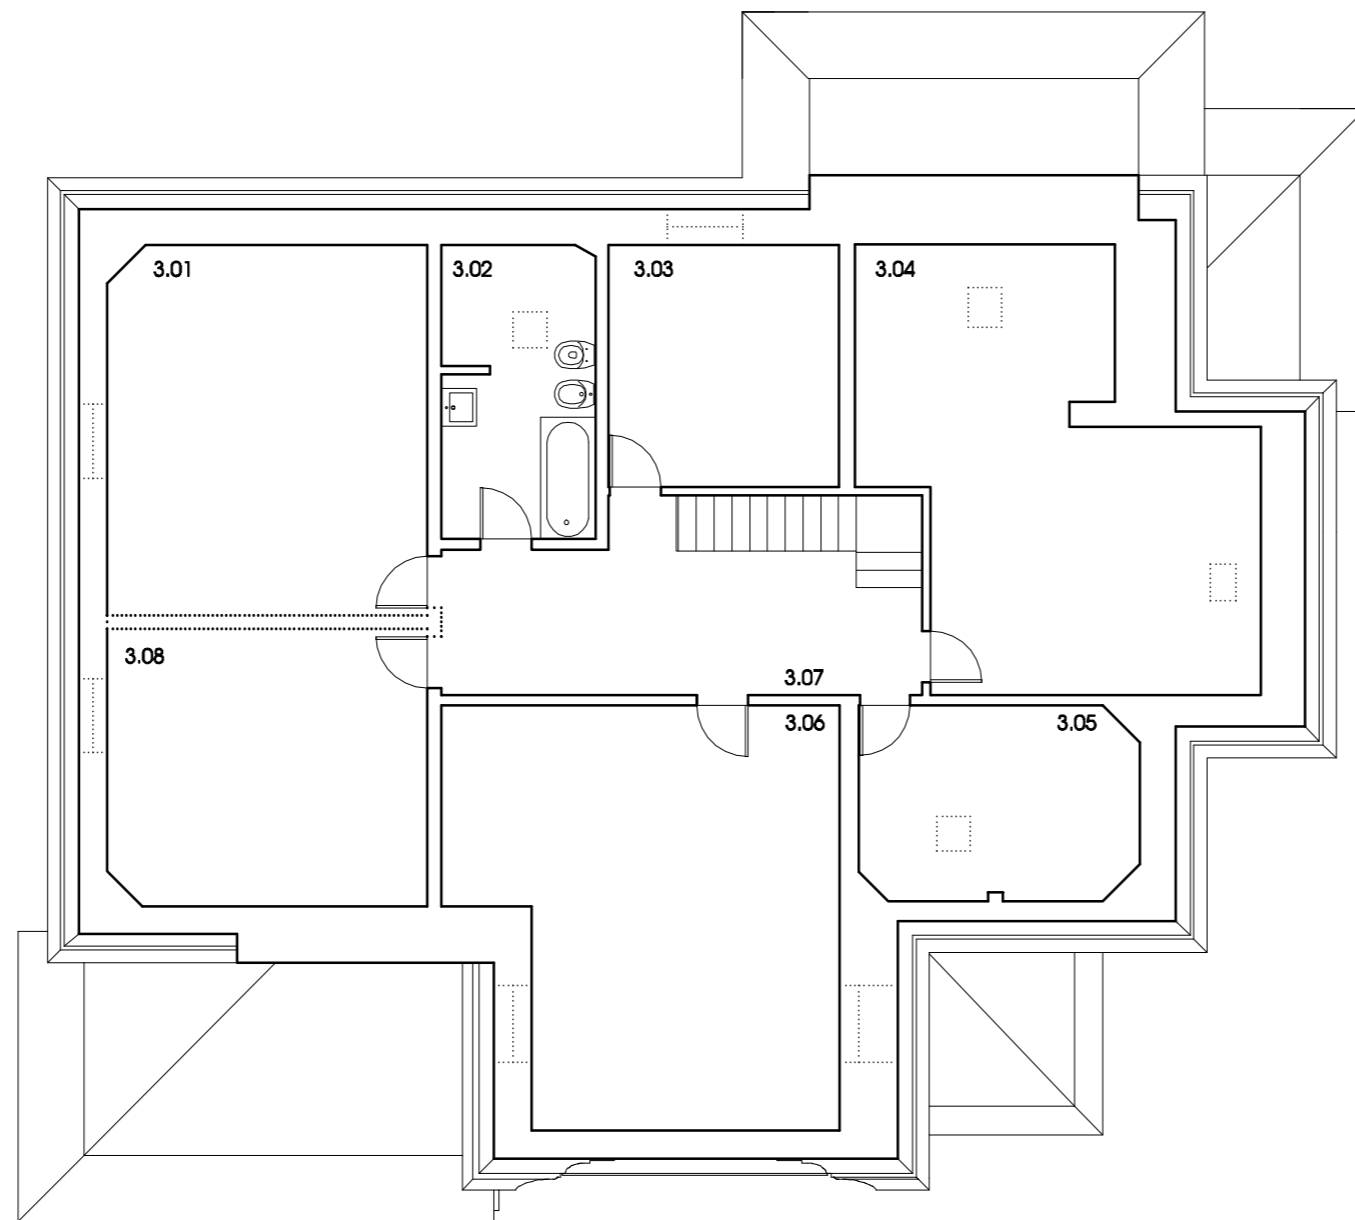

LEGENDA DE ESPAÇOS		
Espaço	Designação	Área m <sup>2</sup>
3.01	Espaço 1	20.65
3.02	Espaço 2 (Instalação sanitária)	7.92
3.03	Espaço 3	9.76
3.04	Espaço 4	24.36
3.05	Espaço 5	9.30
3.06	Espaço 6	26.07
3.07	Espaço 7	12.81
3.08	Espaço 8	15.45

MORADIA NA RUA TRINDADE COELHO

PROJECTO BASE - ARQUITECTURA

requerente:  
CALADO & MARQUES LDA

técnico responsável:  
**FLORINDO BELO MARQUES**  
Arquitecto



Av. Eísio de Moura, 23 - 7.º C 3030-183 Coimbra tel. 239838393  
email a3.arquitectos@mail.telepac.pt

## PLANTA DO SÓTÃO

1/100

1312PBAR\_00

00

PM

rub.

1312PBAR\_00  
designação

ABRIL 2017  
data

CAD  
esp.