




ALÇADO PERFIL SUL 1/500

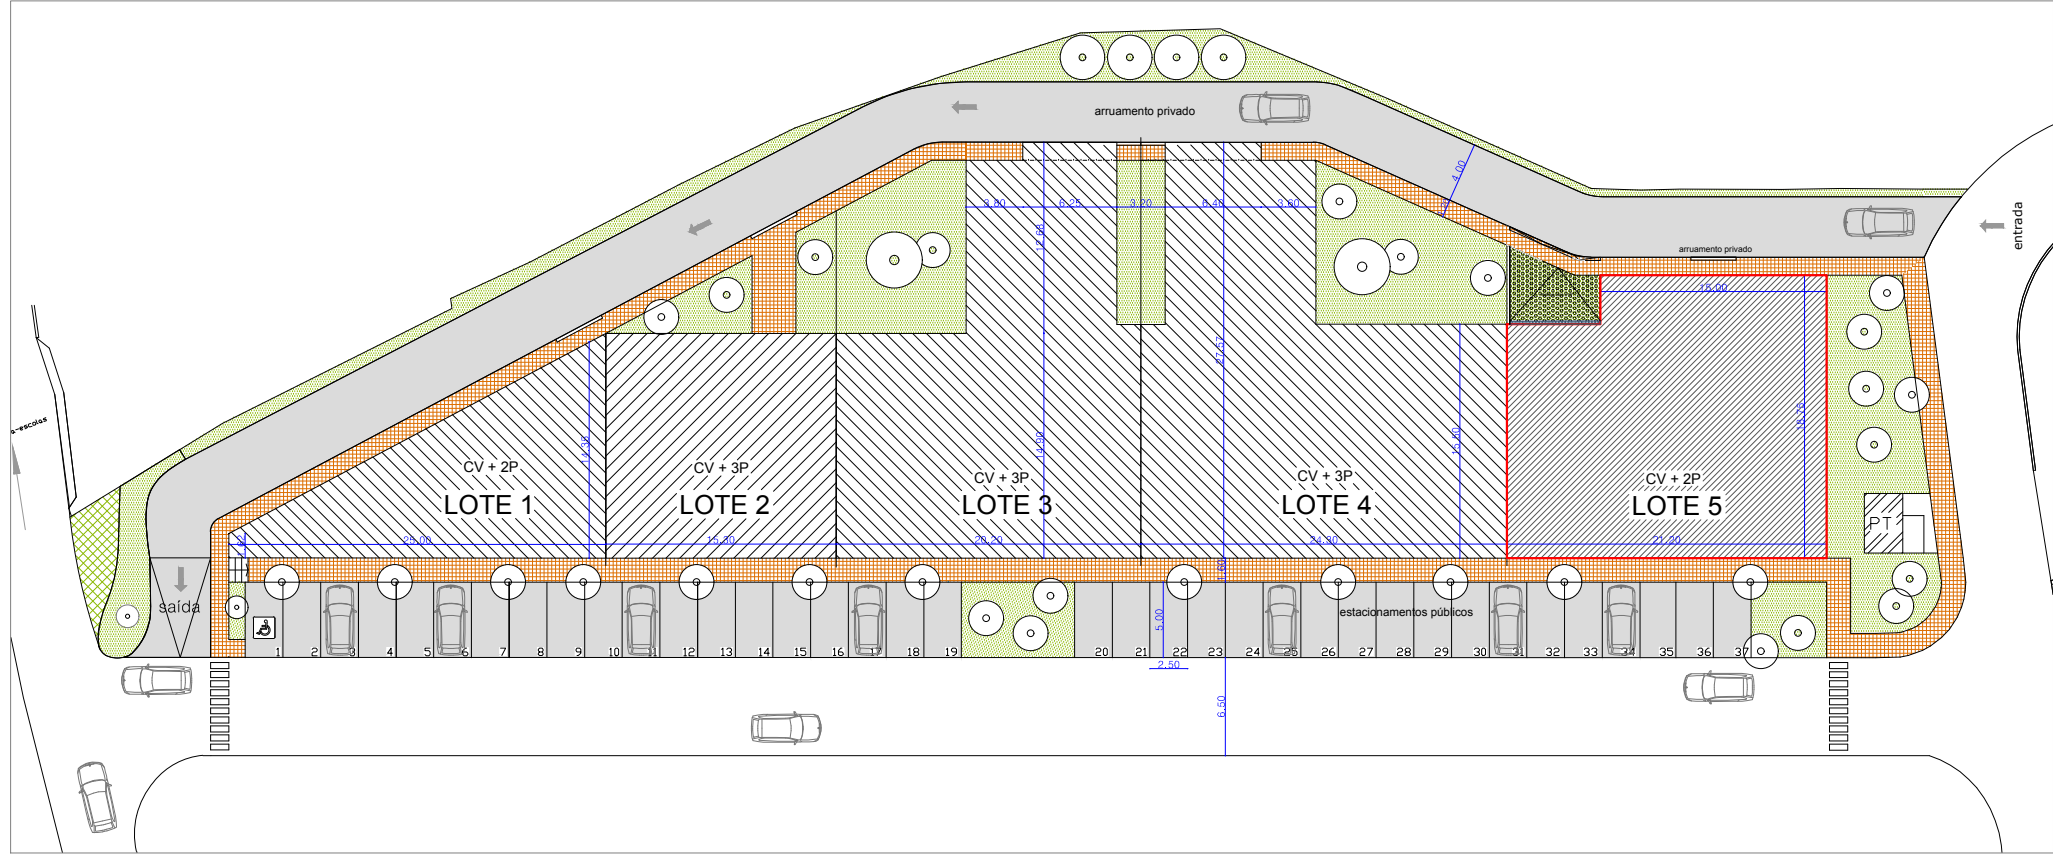

PLANTA IMPLANTAÇÃO 1/500



ALÇADO PERFIL NORTE 1/500



QUADRO DE ÁREAS							
ÁREA TERRENO			4176.30M2				
ÁREA CONSTRUÇÃO c/ cave			6346.5M2				
ÁREA CONSTRUÇÃO s/ cave			4600.0M2				
Nº LOTES		5	5 edifícios habitação multifamiliar				
Nº do LOTE			1	2	3	4	5
ÁREA LOTES (M2)			206.5	290.0	522.0	604.0	402.0
CAVE (M2) (ESTACIONAMENTO PRIVADO)			206.5	228.0	434.0	502.0	376.0
PISO 0			206.5	228.0	424.0	493.0	376.0
PISO 1			206.5	228.0	424.0	493.0	376.0
PISO 2				228.0	424.0	493.0	
Nº FOGOS		37	4 T2	4 T2 2 T3	3 T2 6 T3	3 T1 6 T2 3 T3	6 T2
ÁREA IMPLANTAÇÃO (M2)			206.5	228.0	434.0	502.0	376.0
ÁREA CONSTRUÇÃO (M2)			413.0	684.0	1272.0	1479.0	752.0
VOLUMETRIA(M3)			1858.5	2736.0	5118.0	4943.0	3384.0
ESPAÇOS DE DOMÍNIO PRIVADO							
ESPAÇOS VERDES						454.0 m2	
PASSEIOS						165.0 m2	
ARRUAMENTOS						488.5 m2	
ESTACIONAMENTO						1752.0 m2	
ESPAÇOS DE CEDÊNCIA							
ESPAÇOS VERDES						285.0 m2	
PASSEIOS						472.0 m2	
ARRUAMENTOS						352.0 m2	
ESTACIONAMENTO						462.5 m2	
Verificação do cumprimento das parcelas mínimas							
Fim previsto	Valor mínimo (Portaria 1136/01 ou PDM)		Previsto no loteamento				
ESPAÇOS VERDES	1073.3 m2		739.0 m2			-334.3 m2	
ARRUAMENTOS E PASSEIOS	1304.13 m2		1477.5 m2			+173.6 m2	
ESTACIONAMENTO PRIVADO	1620 m2		1752.4 m2			+132.4 m2	
ESTACIONAMENTO PÚBLICO	462.5 m2		462.5 m2				
EQUIPAMENTO	1341.6 m2					-1341.6 m2	




Projecto: Arquitectura Edifício Multifamiliar - Lote 5
Requerente: URBIGEST- Empreendimentos Industriais e Urbanísticos, Lda
Local: Pampilhosa -Mealhada

Proc. Nº \ Data	01
REV. 16	
Peças	Implantação e Alçados Perfil
Imagens 3D	
Escala	1/500
Autor projecto	José Machado, Arqº.



Reservados todos os Direitos de Autor de acordo com a legislação em vigor Dec. Lei - 63 /85 de 14 de Março Licença de Cad .. s/n 354719754

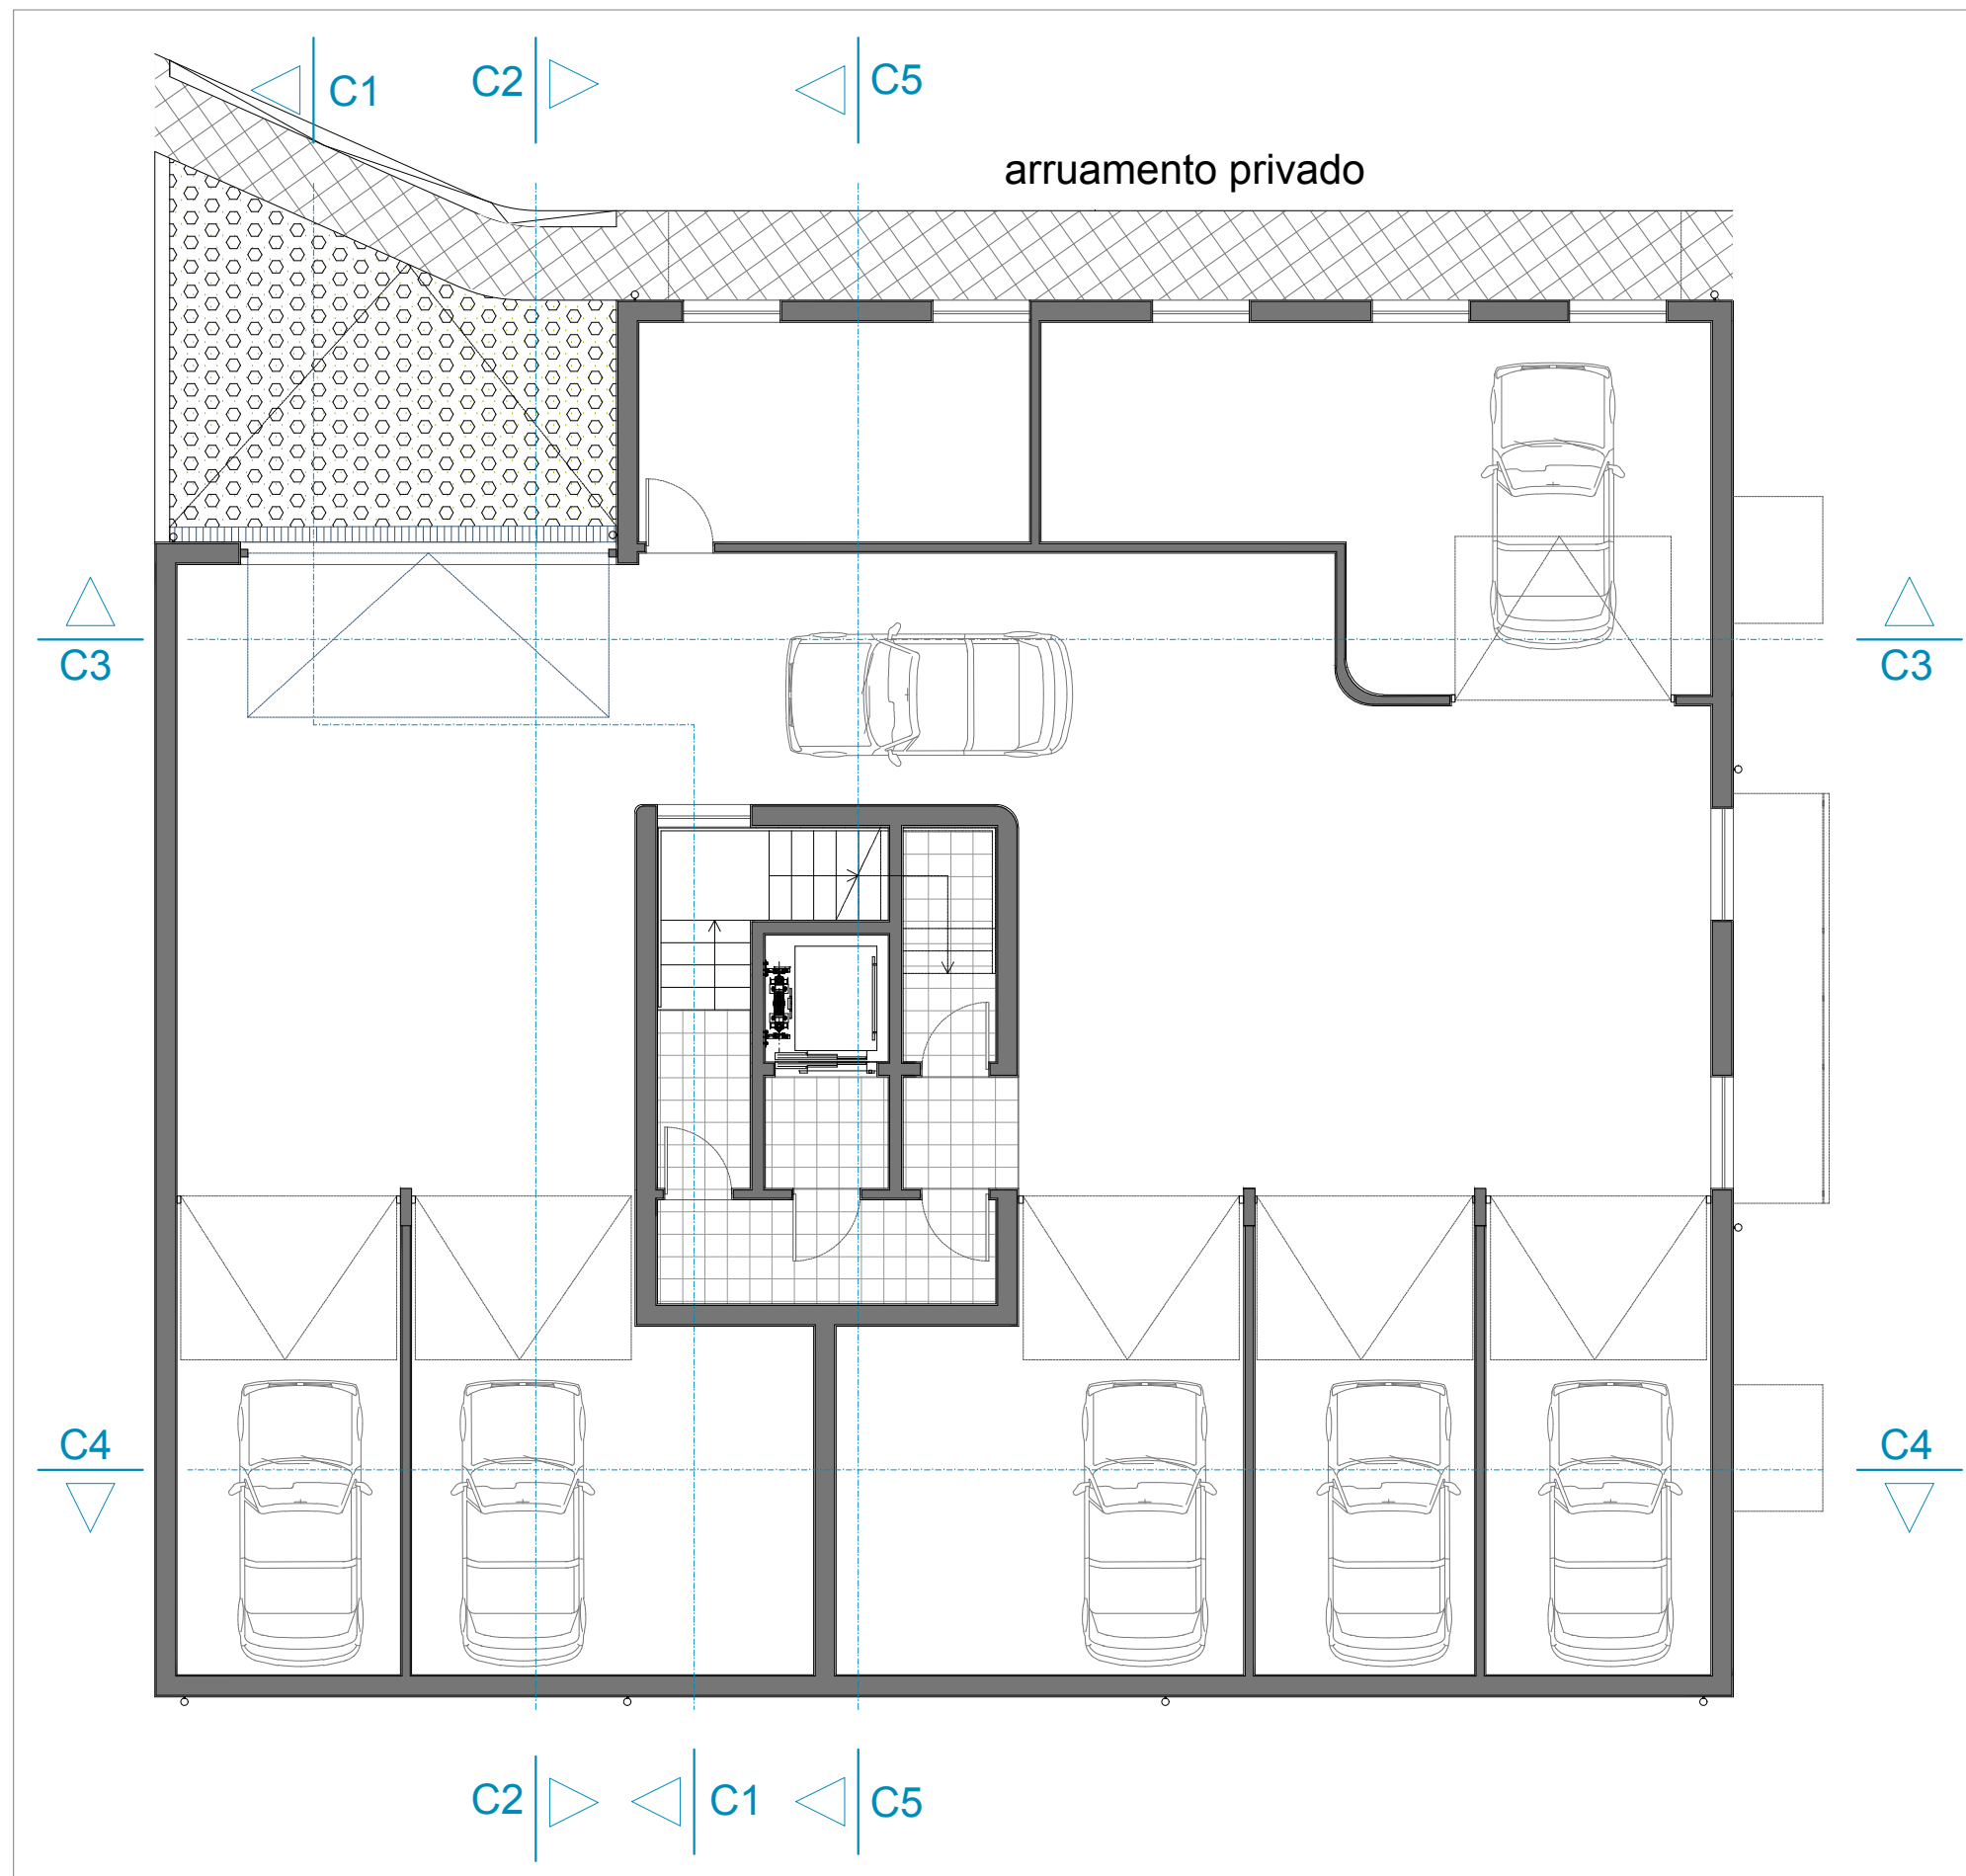

ALÇADO SUL 1/300



ALÇADO SUL 1/300



ALÇADO POENTE 1/300




Projecto: Arquitectura Edifício Multifamiliar - Lote 5
 Requerente: URBIGEST- Empreendimentos Industriais e Urbanísticos, Lda
 Local: Pampilhosa - Mealhada



Reservados todos os Direitos de Autor de acordo com a legislação em vigor Dec. Lei - 63 /85 de 14 de Março Licença de Cad ... nº 354719754

Proc. Nº \ Data	02
REV. 16	
Peças	Planta Piso -1 (Garagens)
Escala	1/100
Autor projecto	José Machado, Arq ^{ta} .

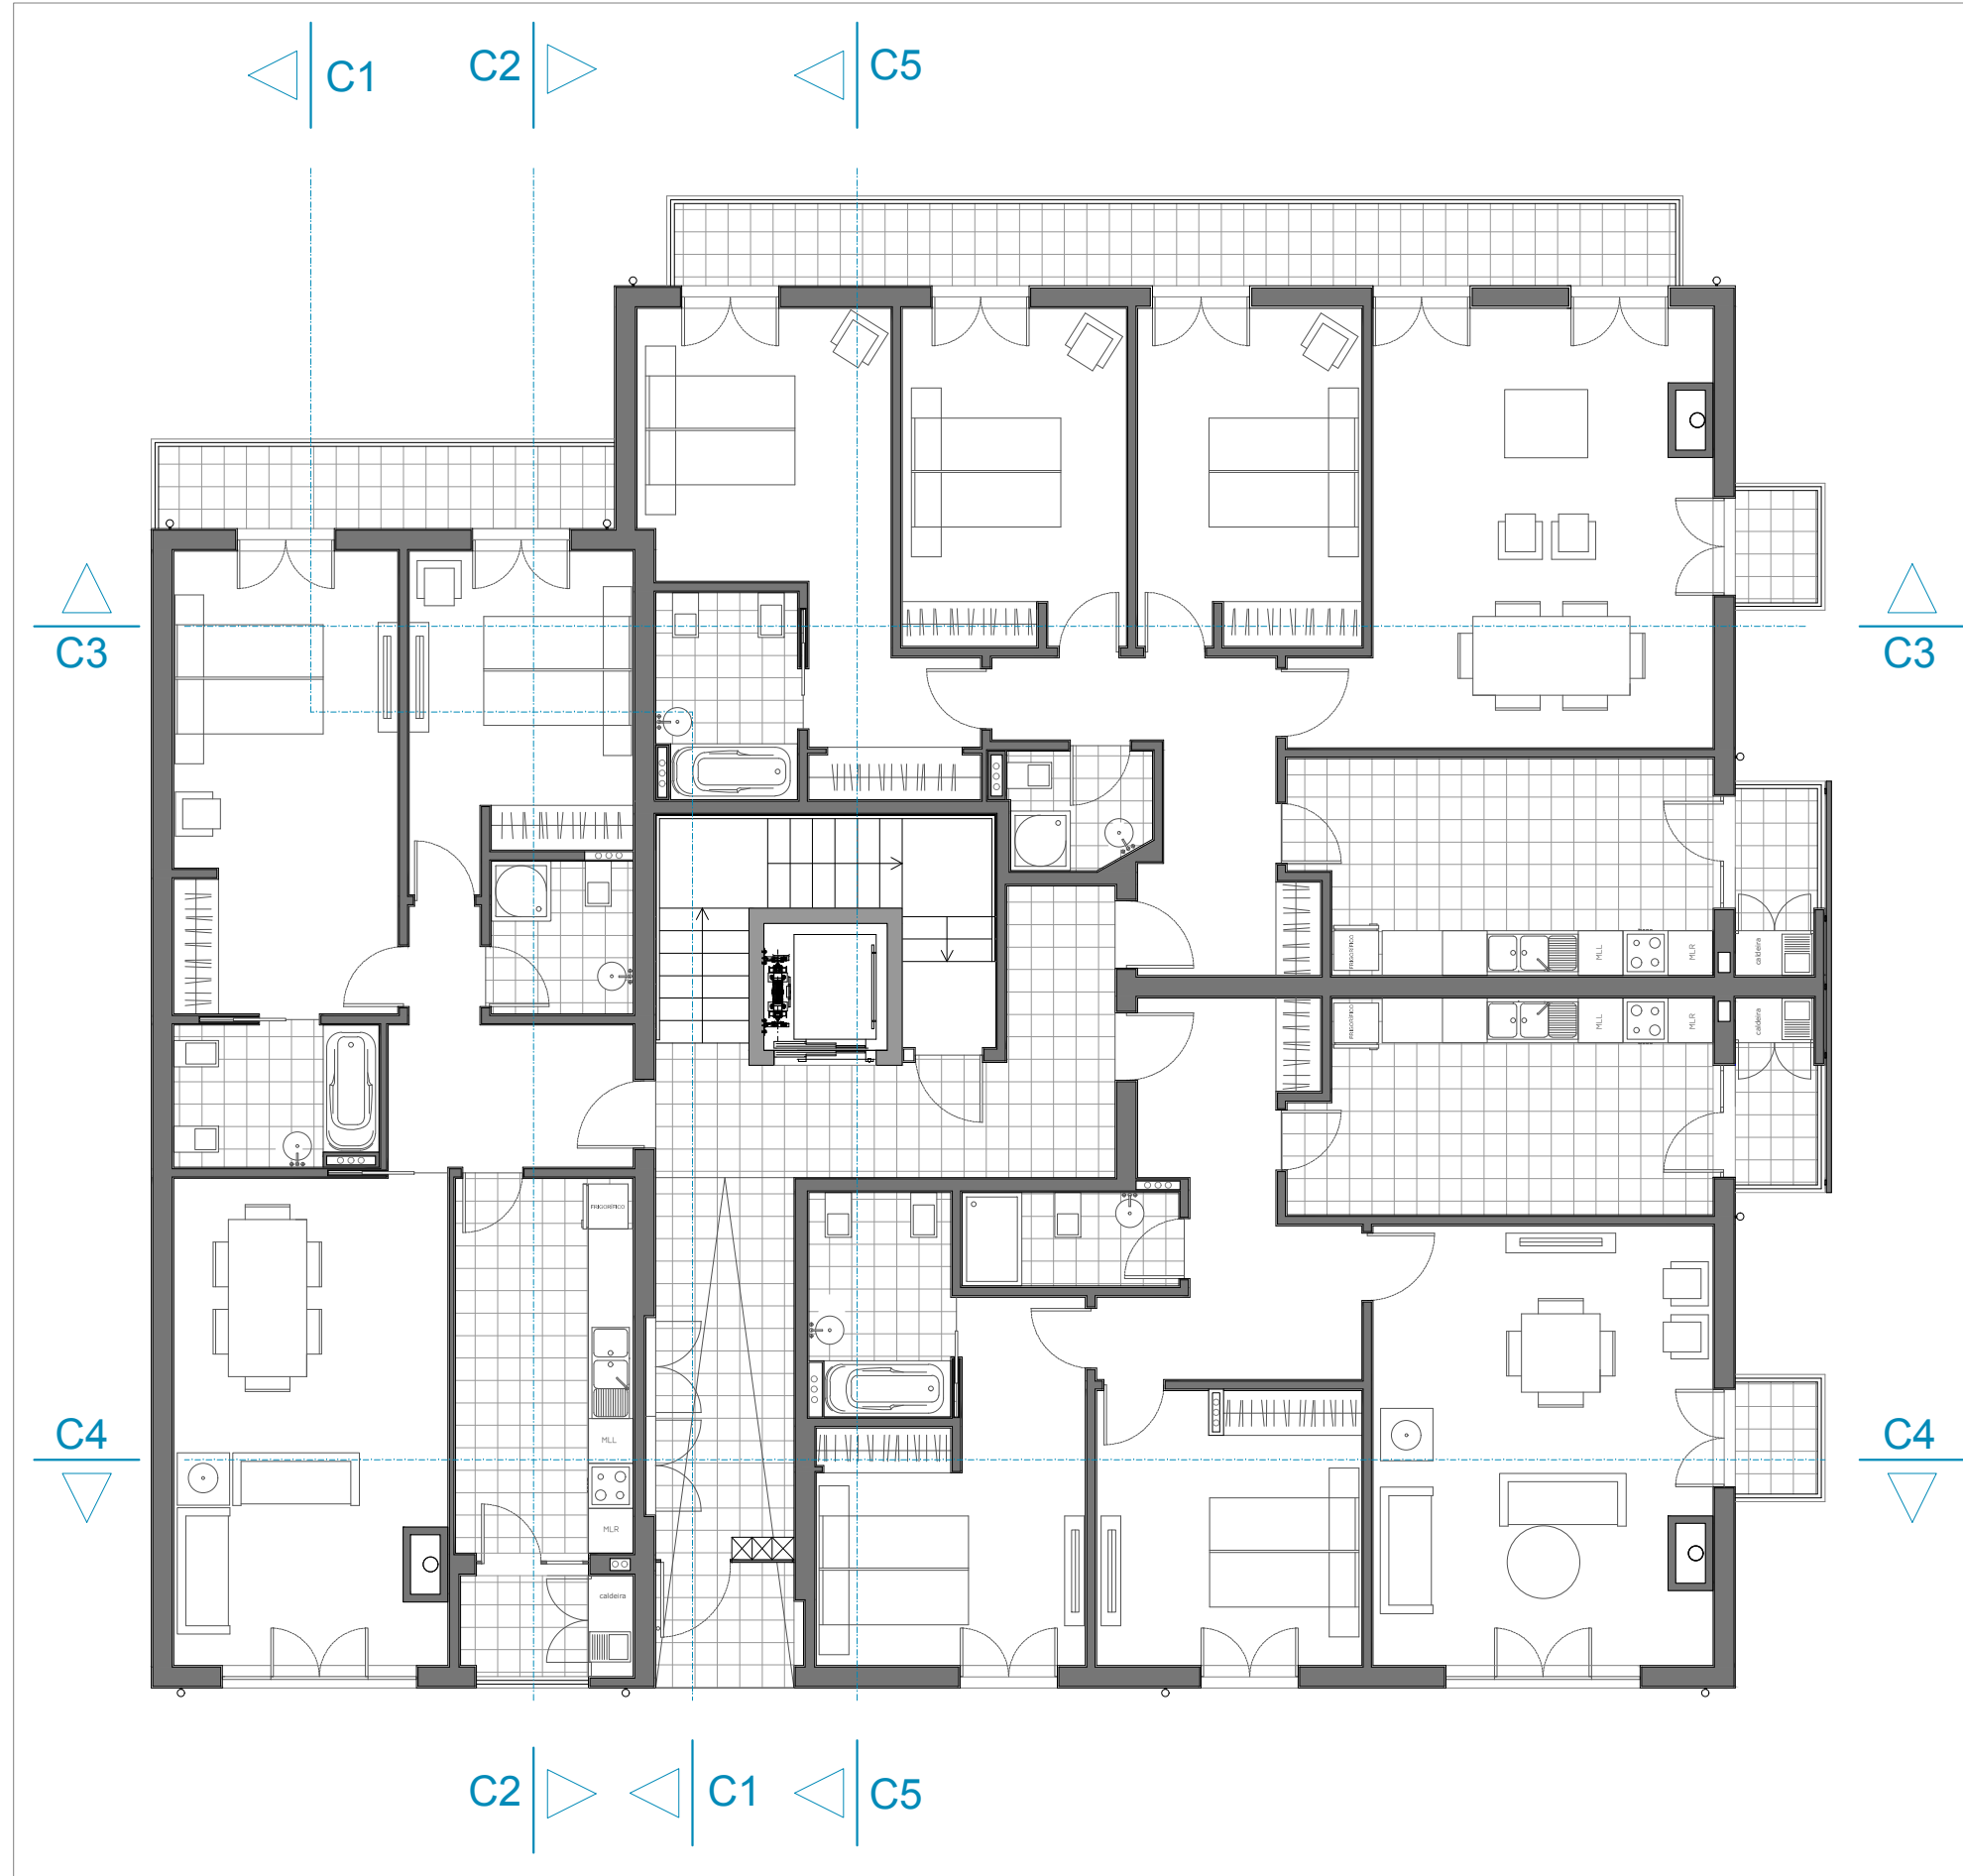

ALÇADO SUL 1/300



ALÇADO SUL 1/300



ALÇADO POENTE 1/300




Projecto: Arquitectura Edifício Multifamiliar - Lote 5
 Requerente: URBIGEST- Empreendimentos Industriais e Urbanísticos, Lda
 Local: Pampilhosa - Mealhada



Reservados todos os Direitos de Autor de acordo com a legislação em vigor Dec. Lei - 63 /85 de 14 de Março Licença de Cad ... 4/n 354719754

Proc. Nº \ Data	03
FEV. 16	
Peças	
Planta Piso Rê-s-do-chão	
Escala	
1/100	
Autor projecto	
José Machado, Arq ^{ta} .	

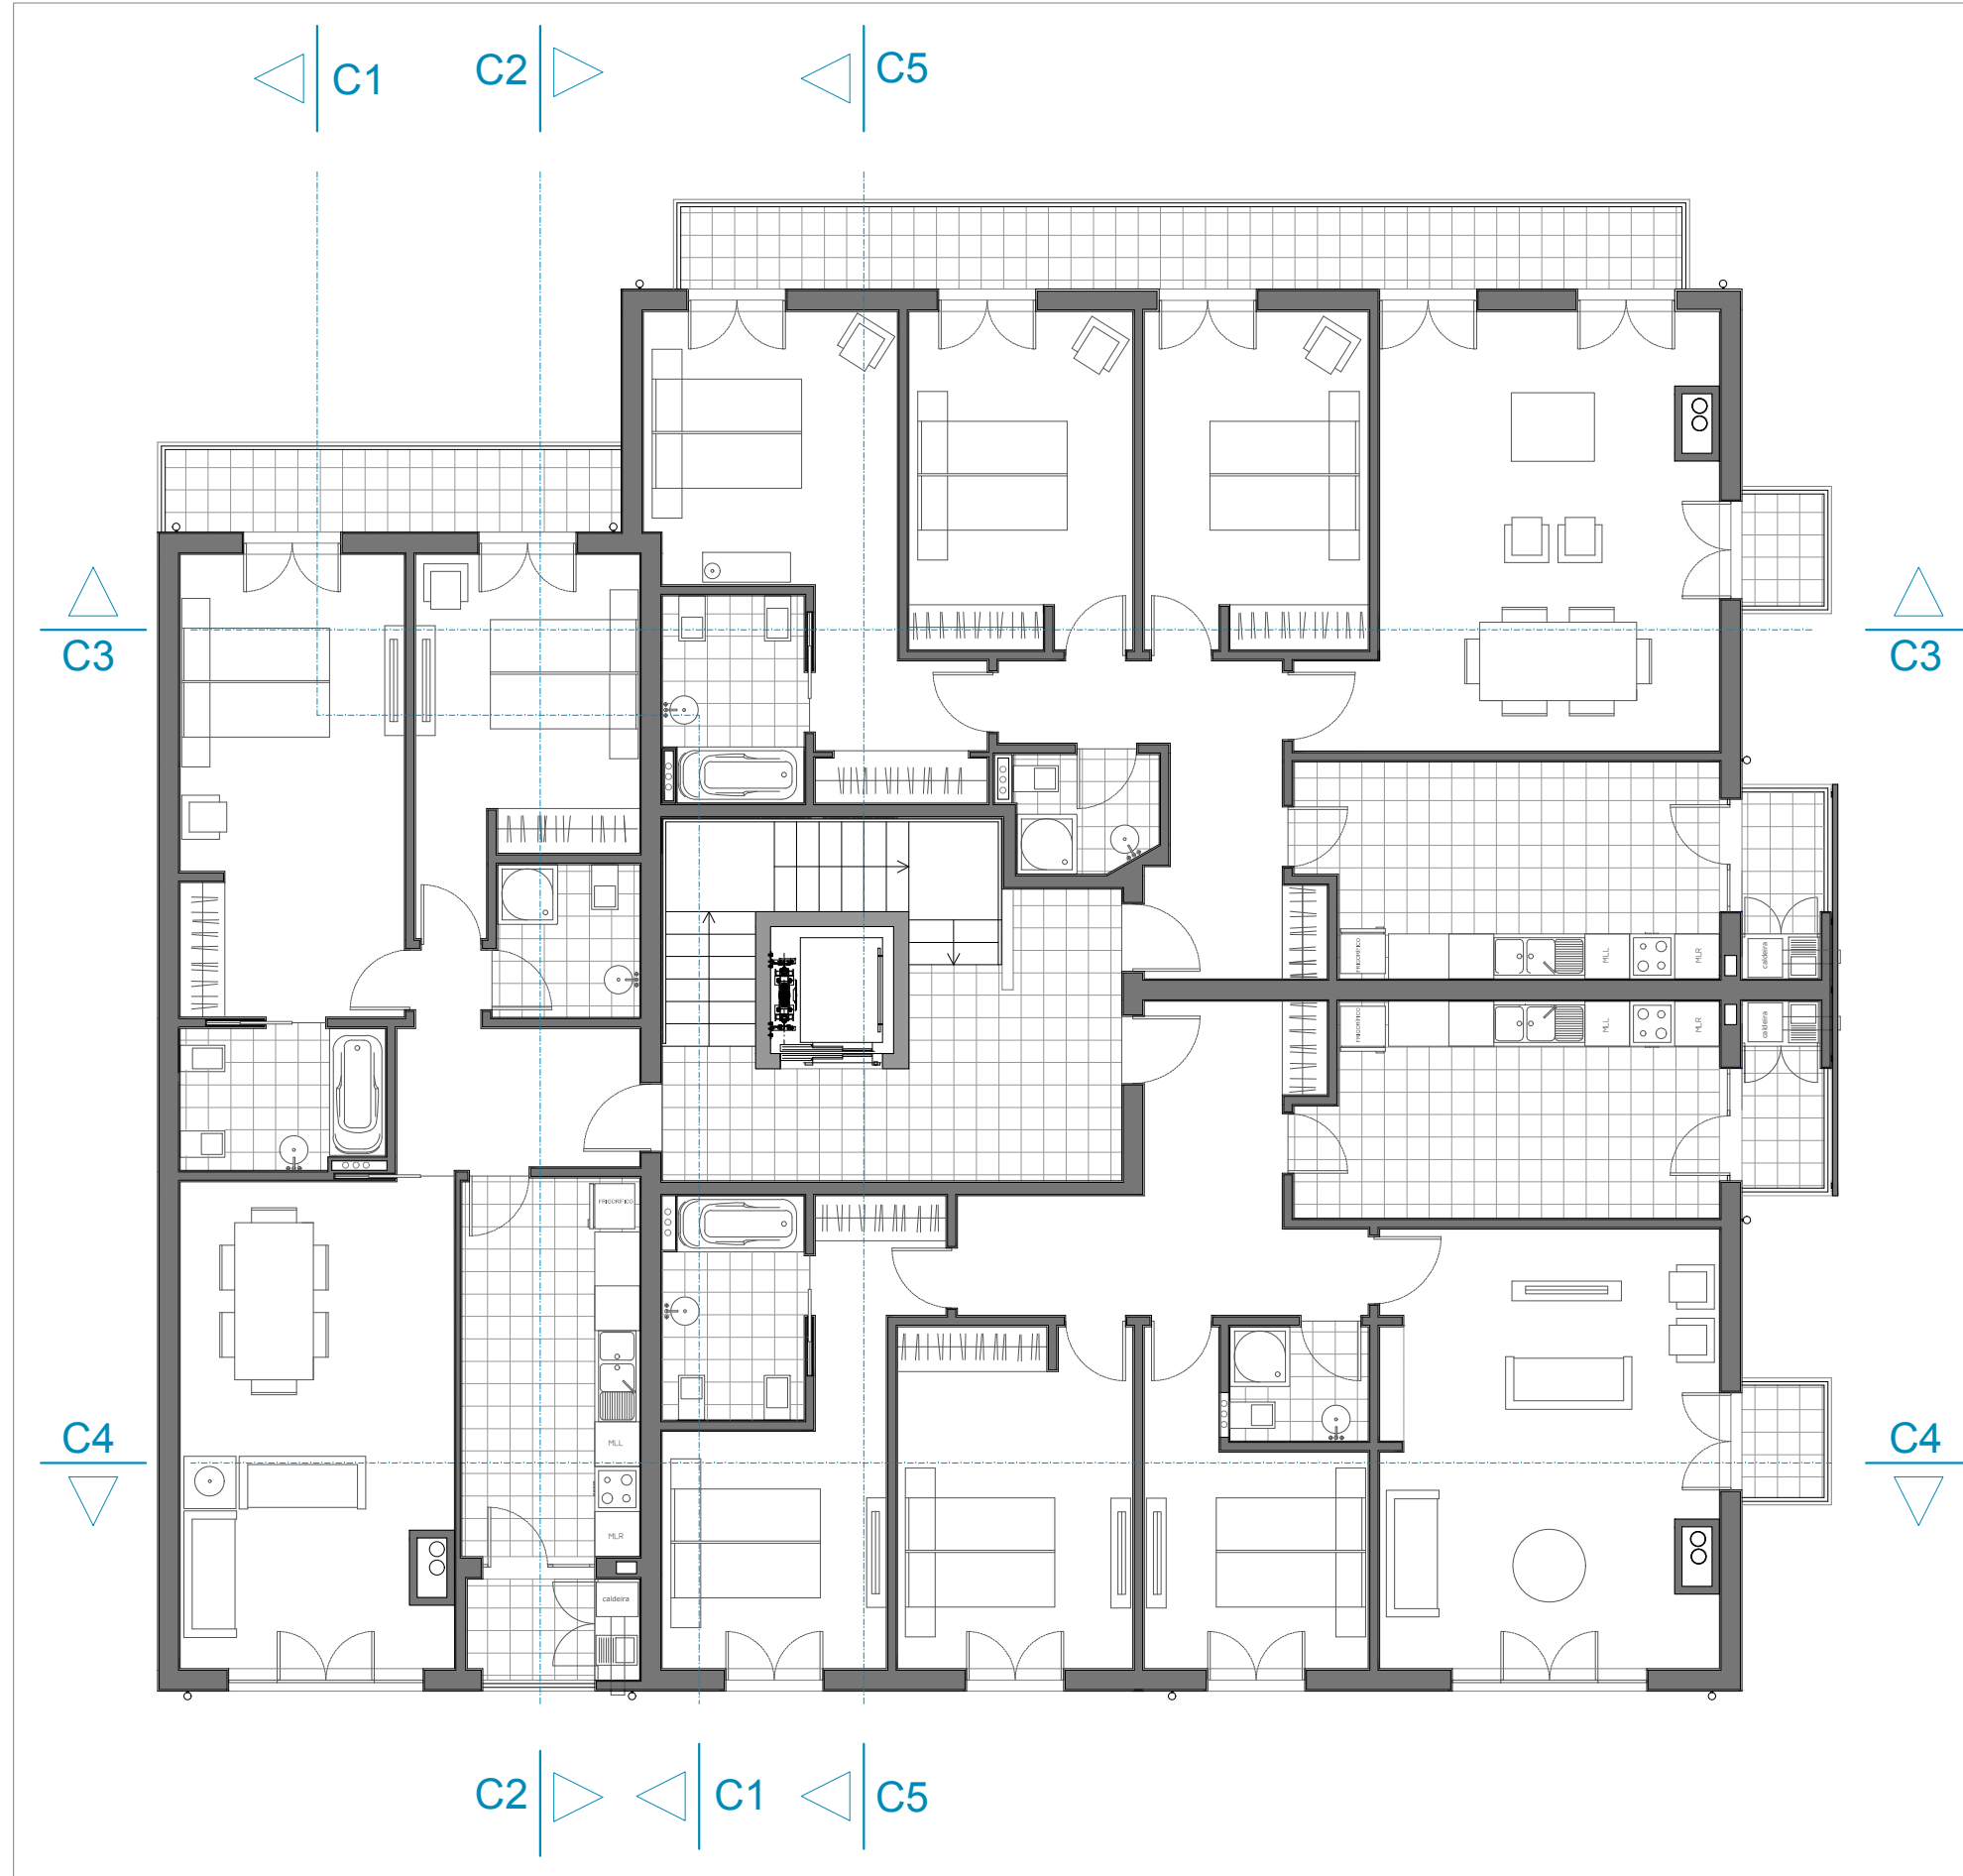

ALÇADO SUL 1/300



ALÇADO SUL 1/300



ALÇADO POENTE 1/300




Projecto: Arquitectura Edifício Multifamiliar - Lote 5
 Requerente: URBIGEST- Empreendimentos Industriais e Urbanísticos, Lda
 Local: Pampilhosa - Mealhada



Reservados todos os Direitos de Autor de acordo com a legislação em vigor Dec. Lei - 63 /85 de 14 de Março Licença de Cad ... 4/n 354719754

Proc. Nº \ Data	04
REV. 16	
Peças	Planta Piso 1º Andar
Escala	1/100
Autor projecto	José Machado, Arqº.

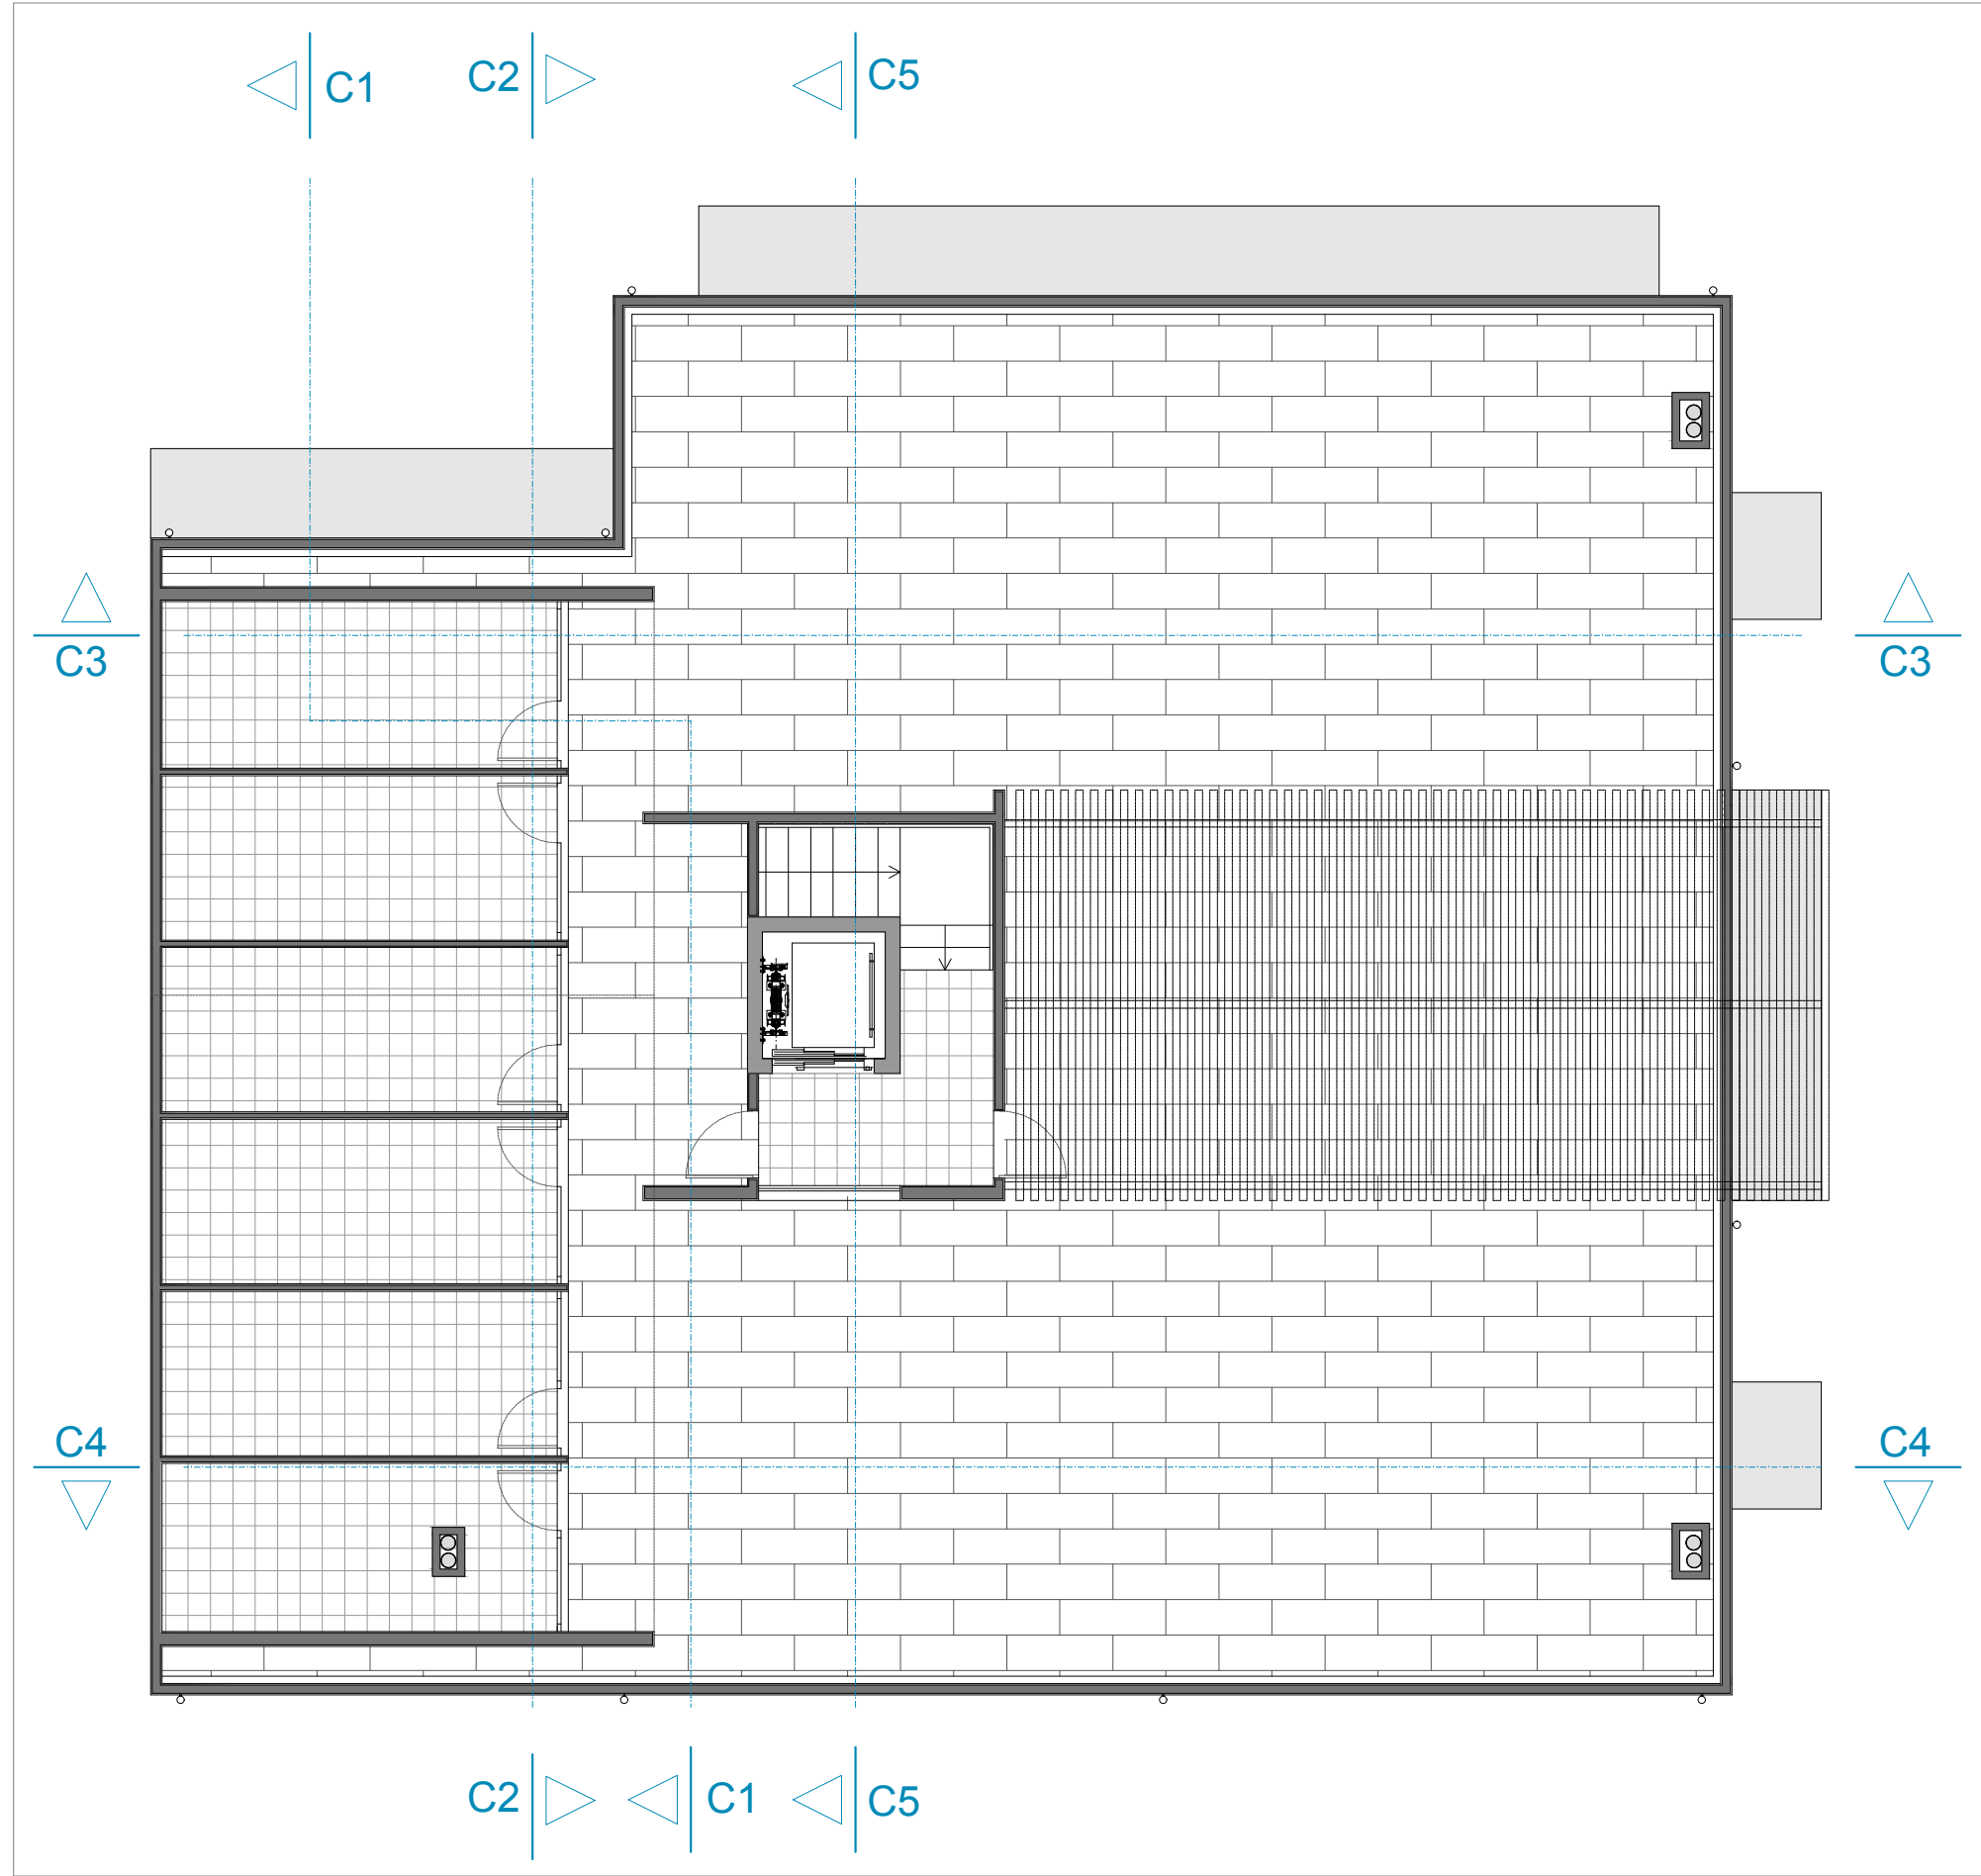

ALÇADO SUL 1/300



ALÇADO SUL 1/300




ALÇADO POENTE 1/300



Projecto: Arquitectura Edifício Multifamiliar - Lote 5
Requerente: URBIGEST- Empreendimentos Industriais e Urbanísticos, Lda
Local: Pampilhosa - Mealhada

Reservados todos os Direitos de Autor de acordo com a legislação em vigor Dec. Lei - 63 /85 de 14 de Março Licença de Cad ... 354719754

Proc. Nº \ Data	05
FEV. 16	
Peças	Planta Piso Atuais
Escala	1/100
Autor projecto	José Machado, Arqº.

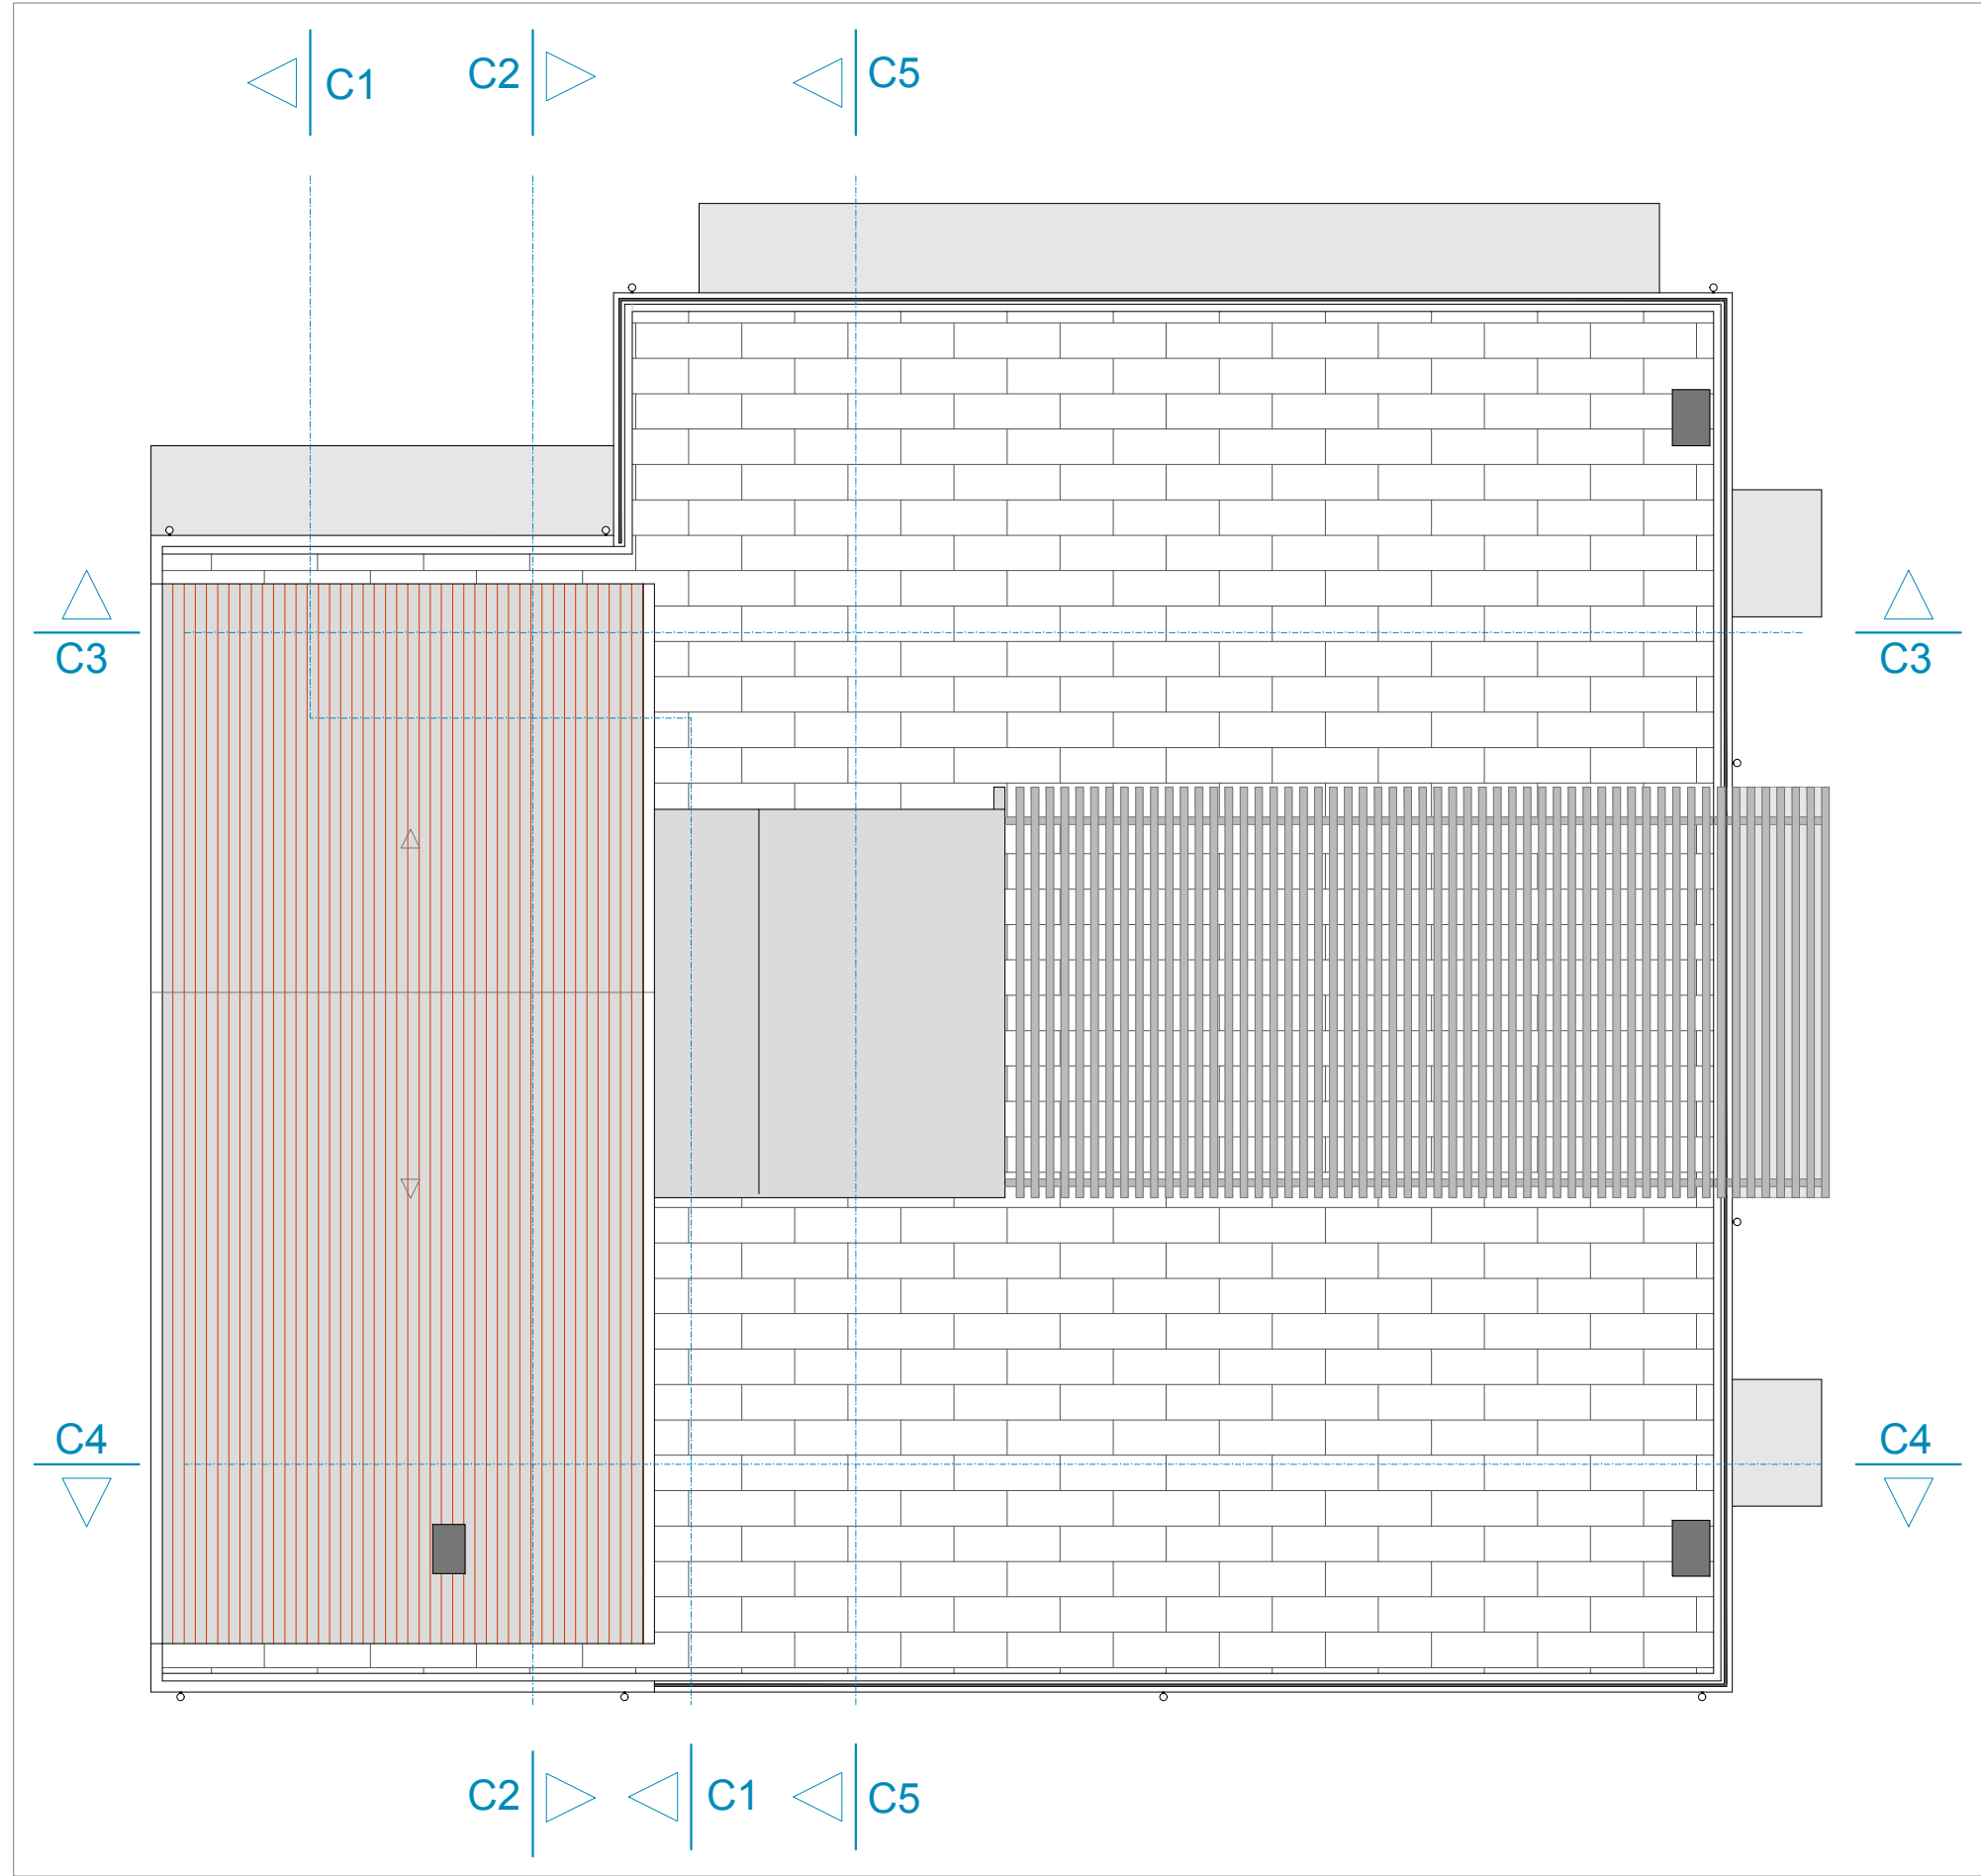

ALÇADO SUL 1/300



ALÇADO SUL 1/300




ALÇADO POENTE 1/300



Projecto: Arquitectura Edifício Multifamiliar - Lote 5
Requerente: URBIGEST- Empreendimentos Industriais e Urbanísticos, Lda
Local: Pampilhosa - Mealhada

Proc. Nº \ Data	06
REV. 16	
Peças	Planta Cobertura e Terraço
Escala	1/100
Autor projecto	José Machado, Arqº.

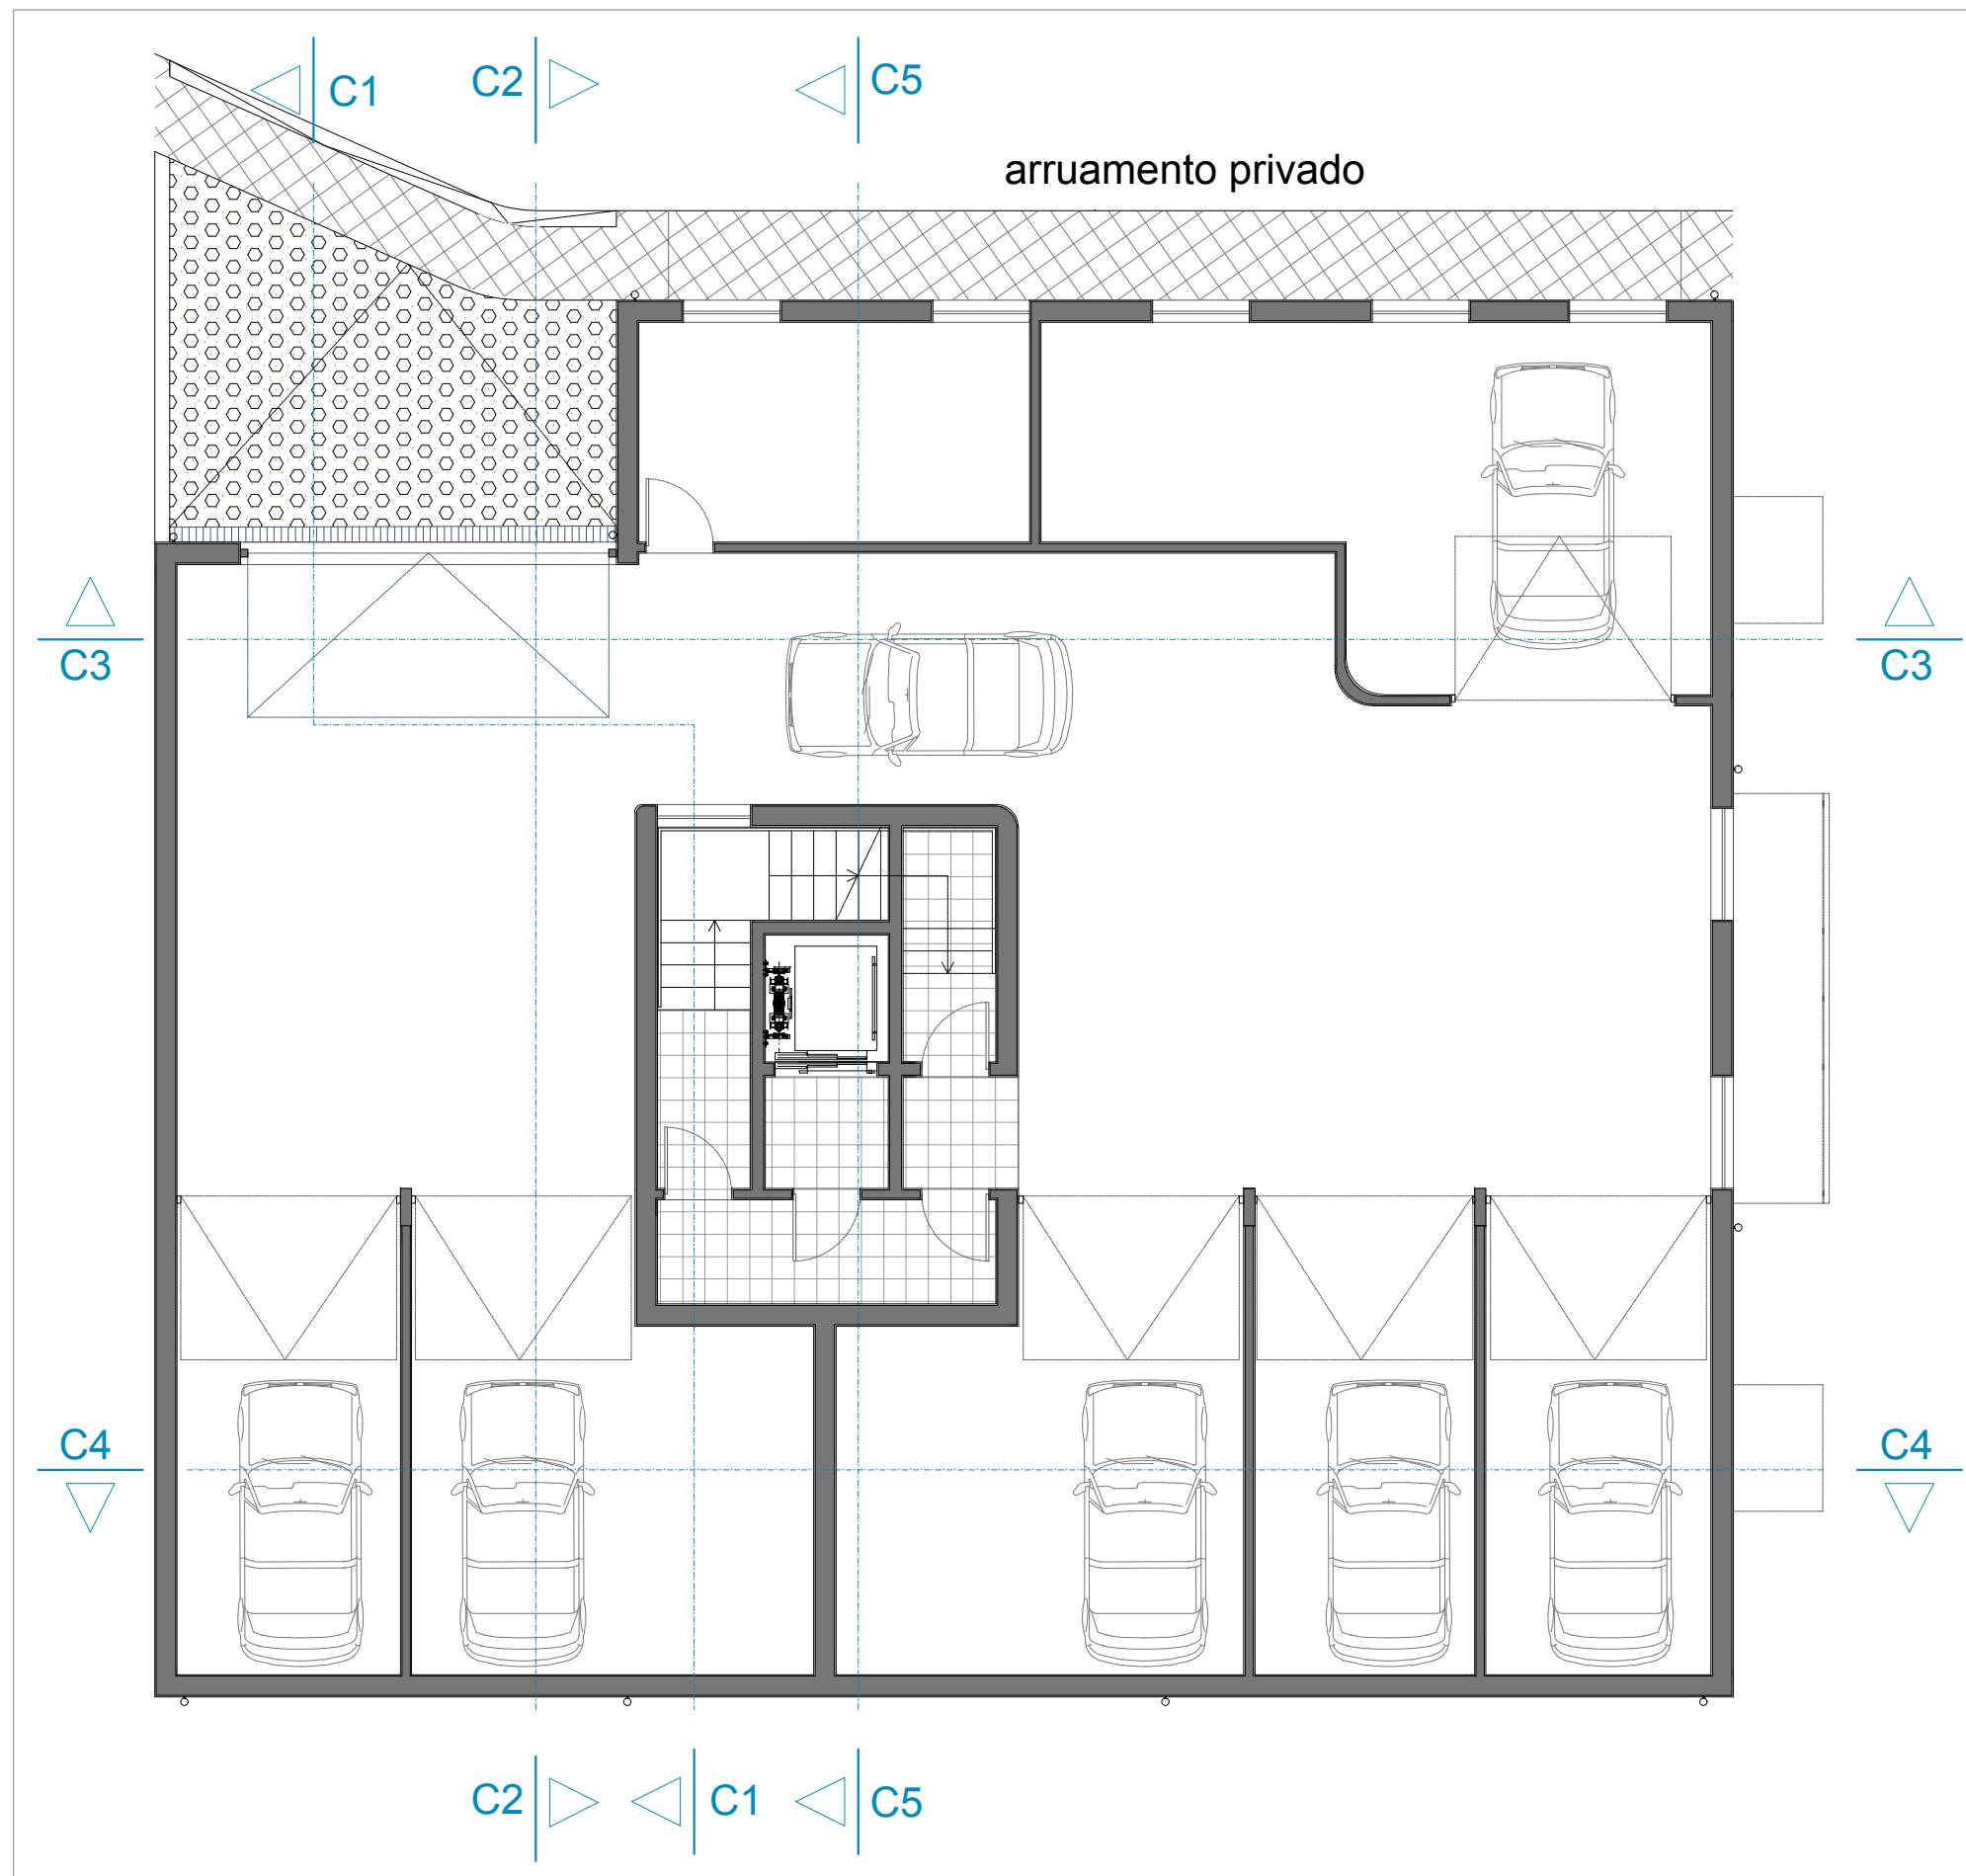

Projecto: Arquitectura Edifício Multifamiliar - Lote 5
 Requerente: URBIGEST- Empreendimentos Industriais e Urbanísticos, Lda
 Local: Pampilhosa - Mealhada



Reservados todos os Direitos de Autor de acordo com a legislação em vigor Dec. Lei - 63 /85 de 14 de Março Licença de Cad ... 4/n 354719754



Proc. Nº \ Data
 REV. 16
 Peças
 Planta Piso -1 (Garagens)
 Escala
 1/100
 Autor projecto
 José Machado, Arq^{ta}.

02



ESC: 1/50



ESC: 1/200

LEGENDA:
1- ENTRADA 2- COZINHA 3- SALA JANTAR 4- SALA ESTAR 5- INST. SANITÁRIA 6- QUARTO 7- VARANDA




Projecto: Arquitectura Edifício Multifamiliar - Lote 5
Requerente: URBIGEST- Empreendimentos Industriais e Urbanísticos, Lda
Local: Pampilhosa - Mealhada


Proc. Nº \ Data
FEV. 16
16
Peças
Planta Apartamento T2
Resolução A
Escala
1/50, 1/200
Autor projecto
José Machado, Arqº.



Reservados todos os Direitos de Autor de acordo com a legislação em vigor Dec. Le - 63 /85 de 14 de Março Licença de Cad ... s/n 354719754

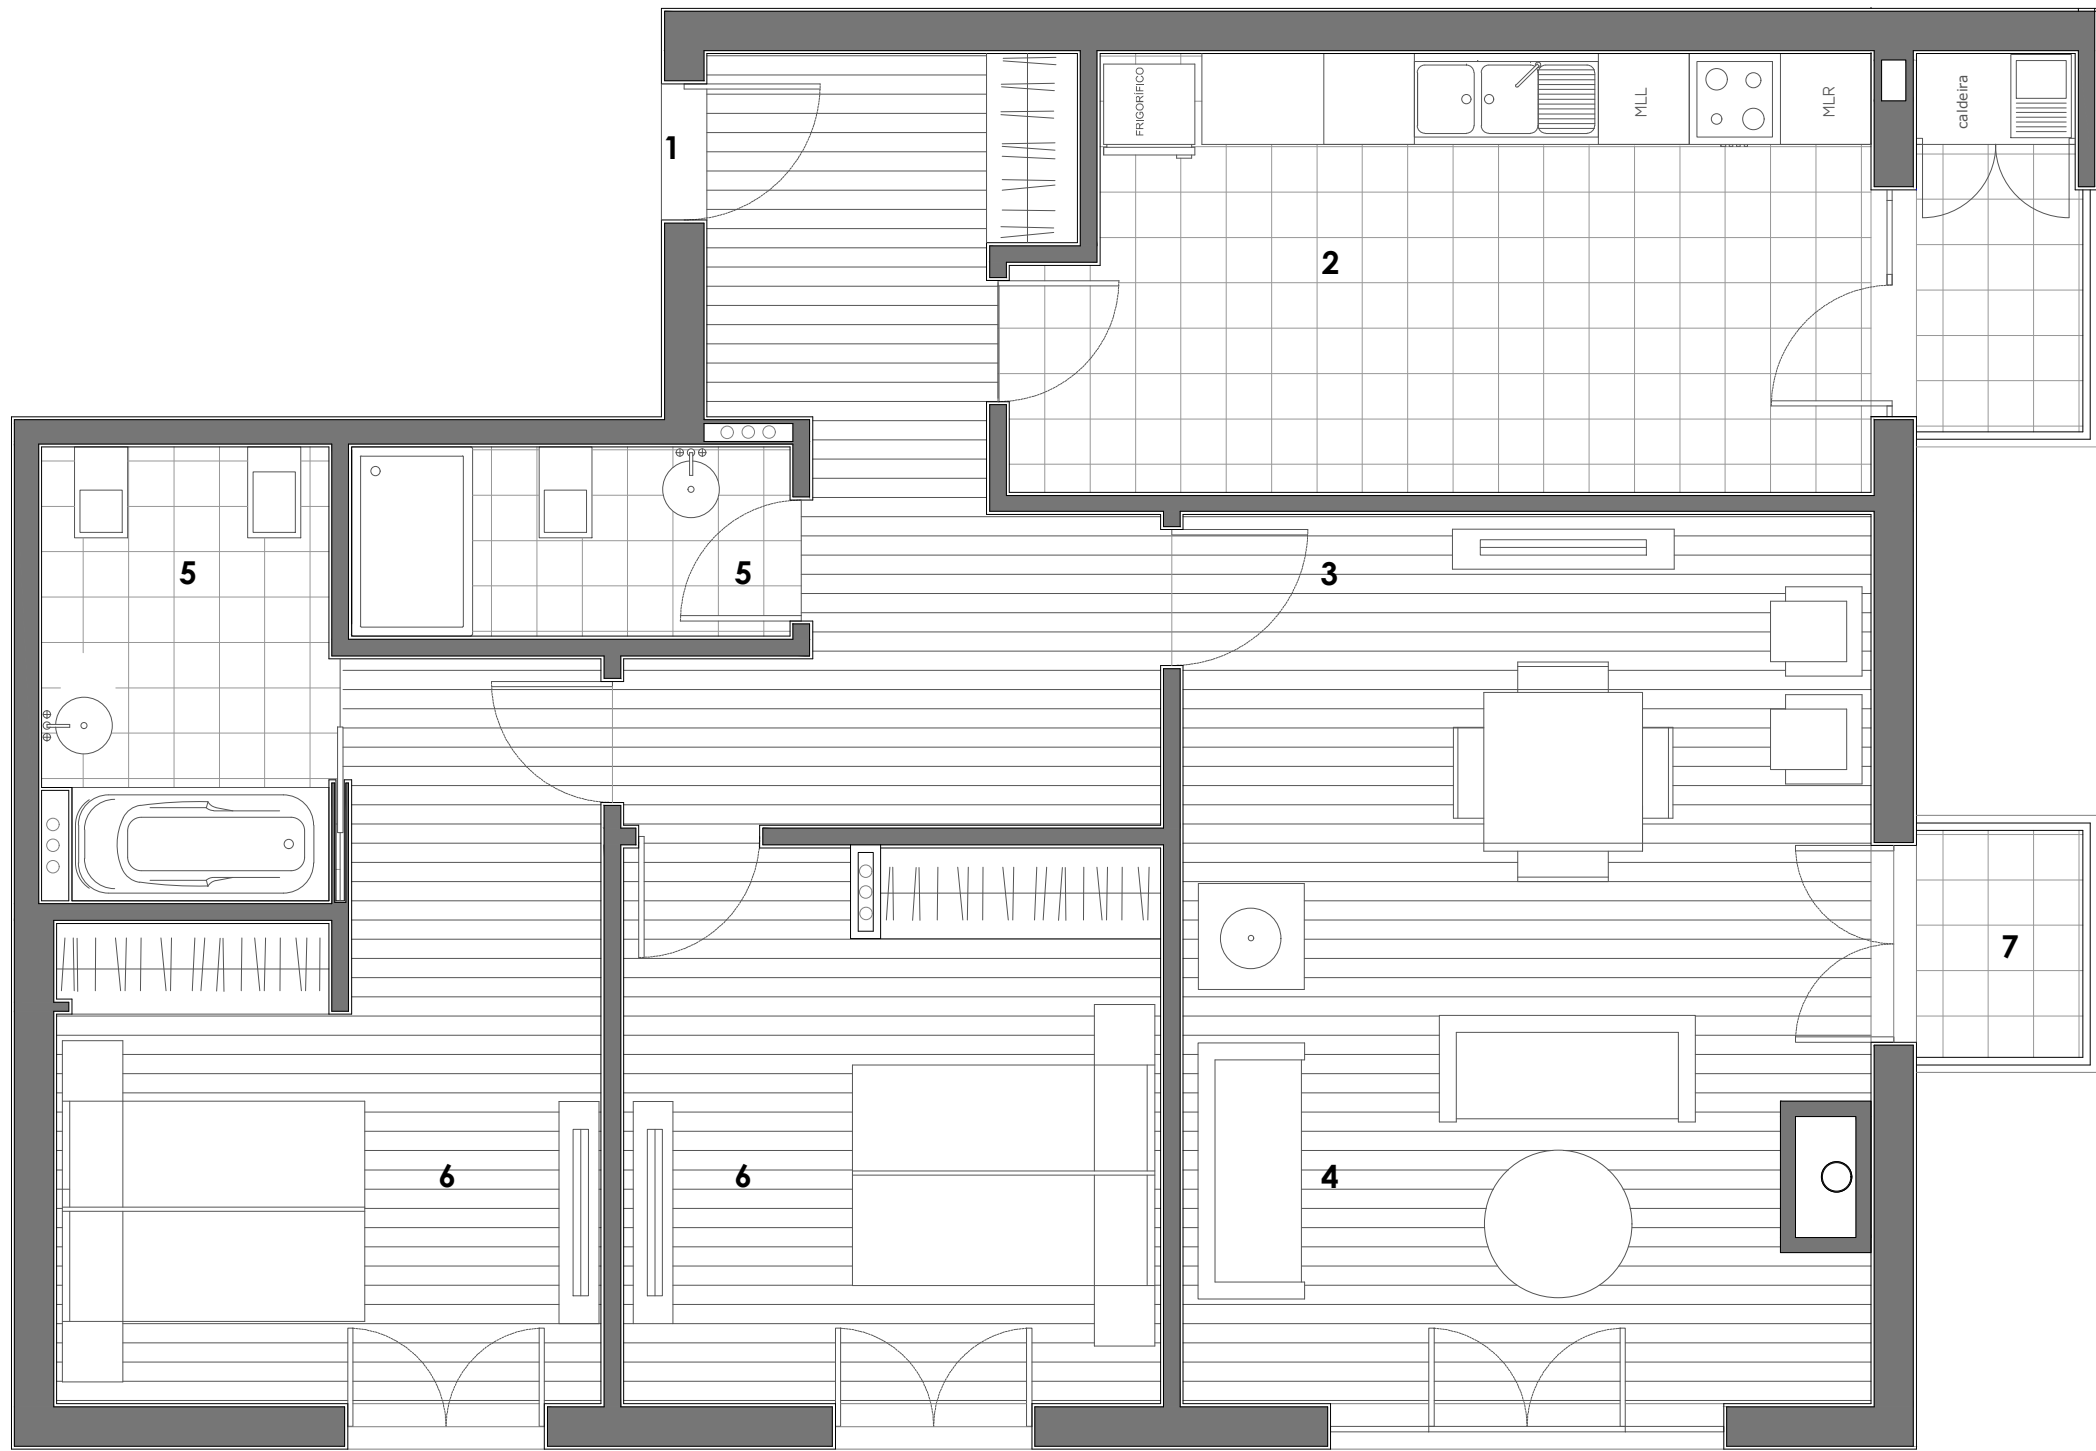

ESC: 1/50

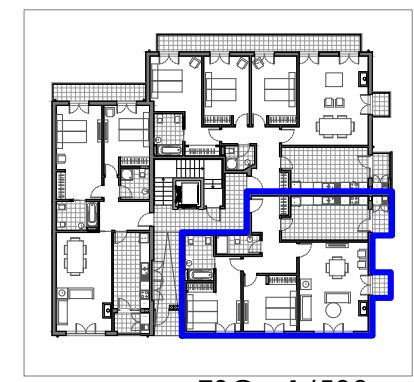

ESC: 1/500



LEGENDA:
1- ENTRADA 2- COZINHA 3- SALA JANTAR 4- SALA ESTAR 5- INST. SANITÁRIA 6- QUARTO 7- VARANDA




Projecto: Arquitectura Edifício Multifamiliar - Lote 5
Requerente: URBIGEST- Empreendimentos Industriais e Urbanísticos, Lda
Local: Pampilhosa - Mealhada

Proc. N.º \ Data	17
FEV. 16	
Pieças	Planta Apartamento T2
Propção	8
Escala	1/50, 1/500
Autor projecto	José Machado, Arq.º



Reservados todos os Direitos de Autor de acordo com a legislação em vigor Dec. Le - 63 /85 de 14 de Março Licença de Cad ... s/n 354719754

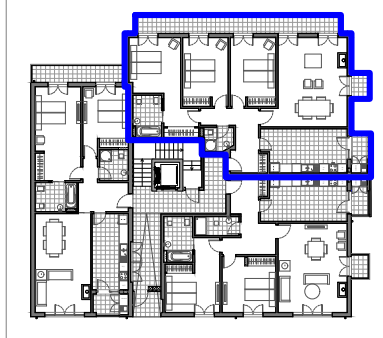

ESC: 1/500

ESC: 1/50

LEGENDA:
1- ENTRADA 2- COZINHA 3- SALA JANTAR 4- SALA ESTAR 5- INST. SANITÁRIA 6- QUARTO 7- VARANDA



Projecto: Arquitectura Edifício Multifamiliar - Lote 5
Requerente: URBIGEST- Empreendimentos Industriais e Urbanísticos, Lda
Local: Pampilhosa - Mealhada

Proc. N.º \ Data	18
FEV. 16	
Pecas	Planta Apartamento T2
Projção C	
Escala	1/50, 1/500
Autor projecto	José Machado, Arq.º





ESC: 1/50



ESC: 1/200

LEGENDA:
1- ENTRADA 2- COZINHA 3- SALA JANTAR 4- SALA ESTAR 5- INST. SANITÁRIA 6- QUARTO 7- VARANDA

Projecto: Arquitectura Edifício Multifamiliar - Lote 5
Requerente: URBIGEST- Empreendimentos Industriais e Urbanísticos, Lda
Local: Pampilhosa - Mealhada





Reservados todos os Direitos de Autor de acordo com a legislação em vigor Dec. Lei - 63 /85 de 14 de Março Licença de Cad ... nº 354719754



Proc. Nº \, Data
FEV. 16
Peças
Planta Apartamento 12
Fração D
Escala
1/50, 1/200
Autor projecto
José Machado, Arq.º.

19

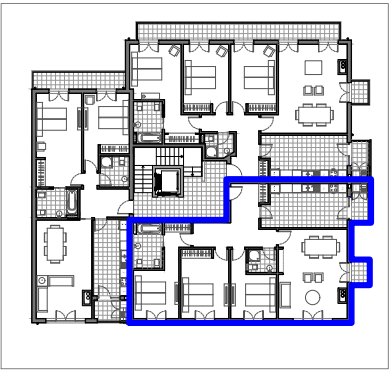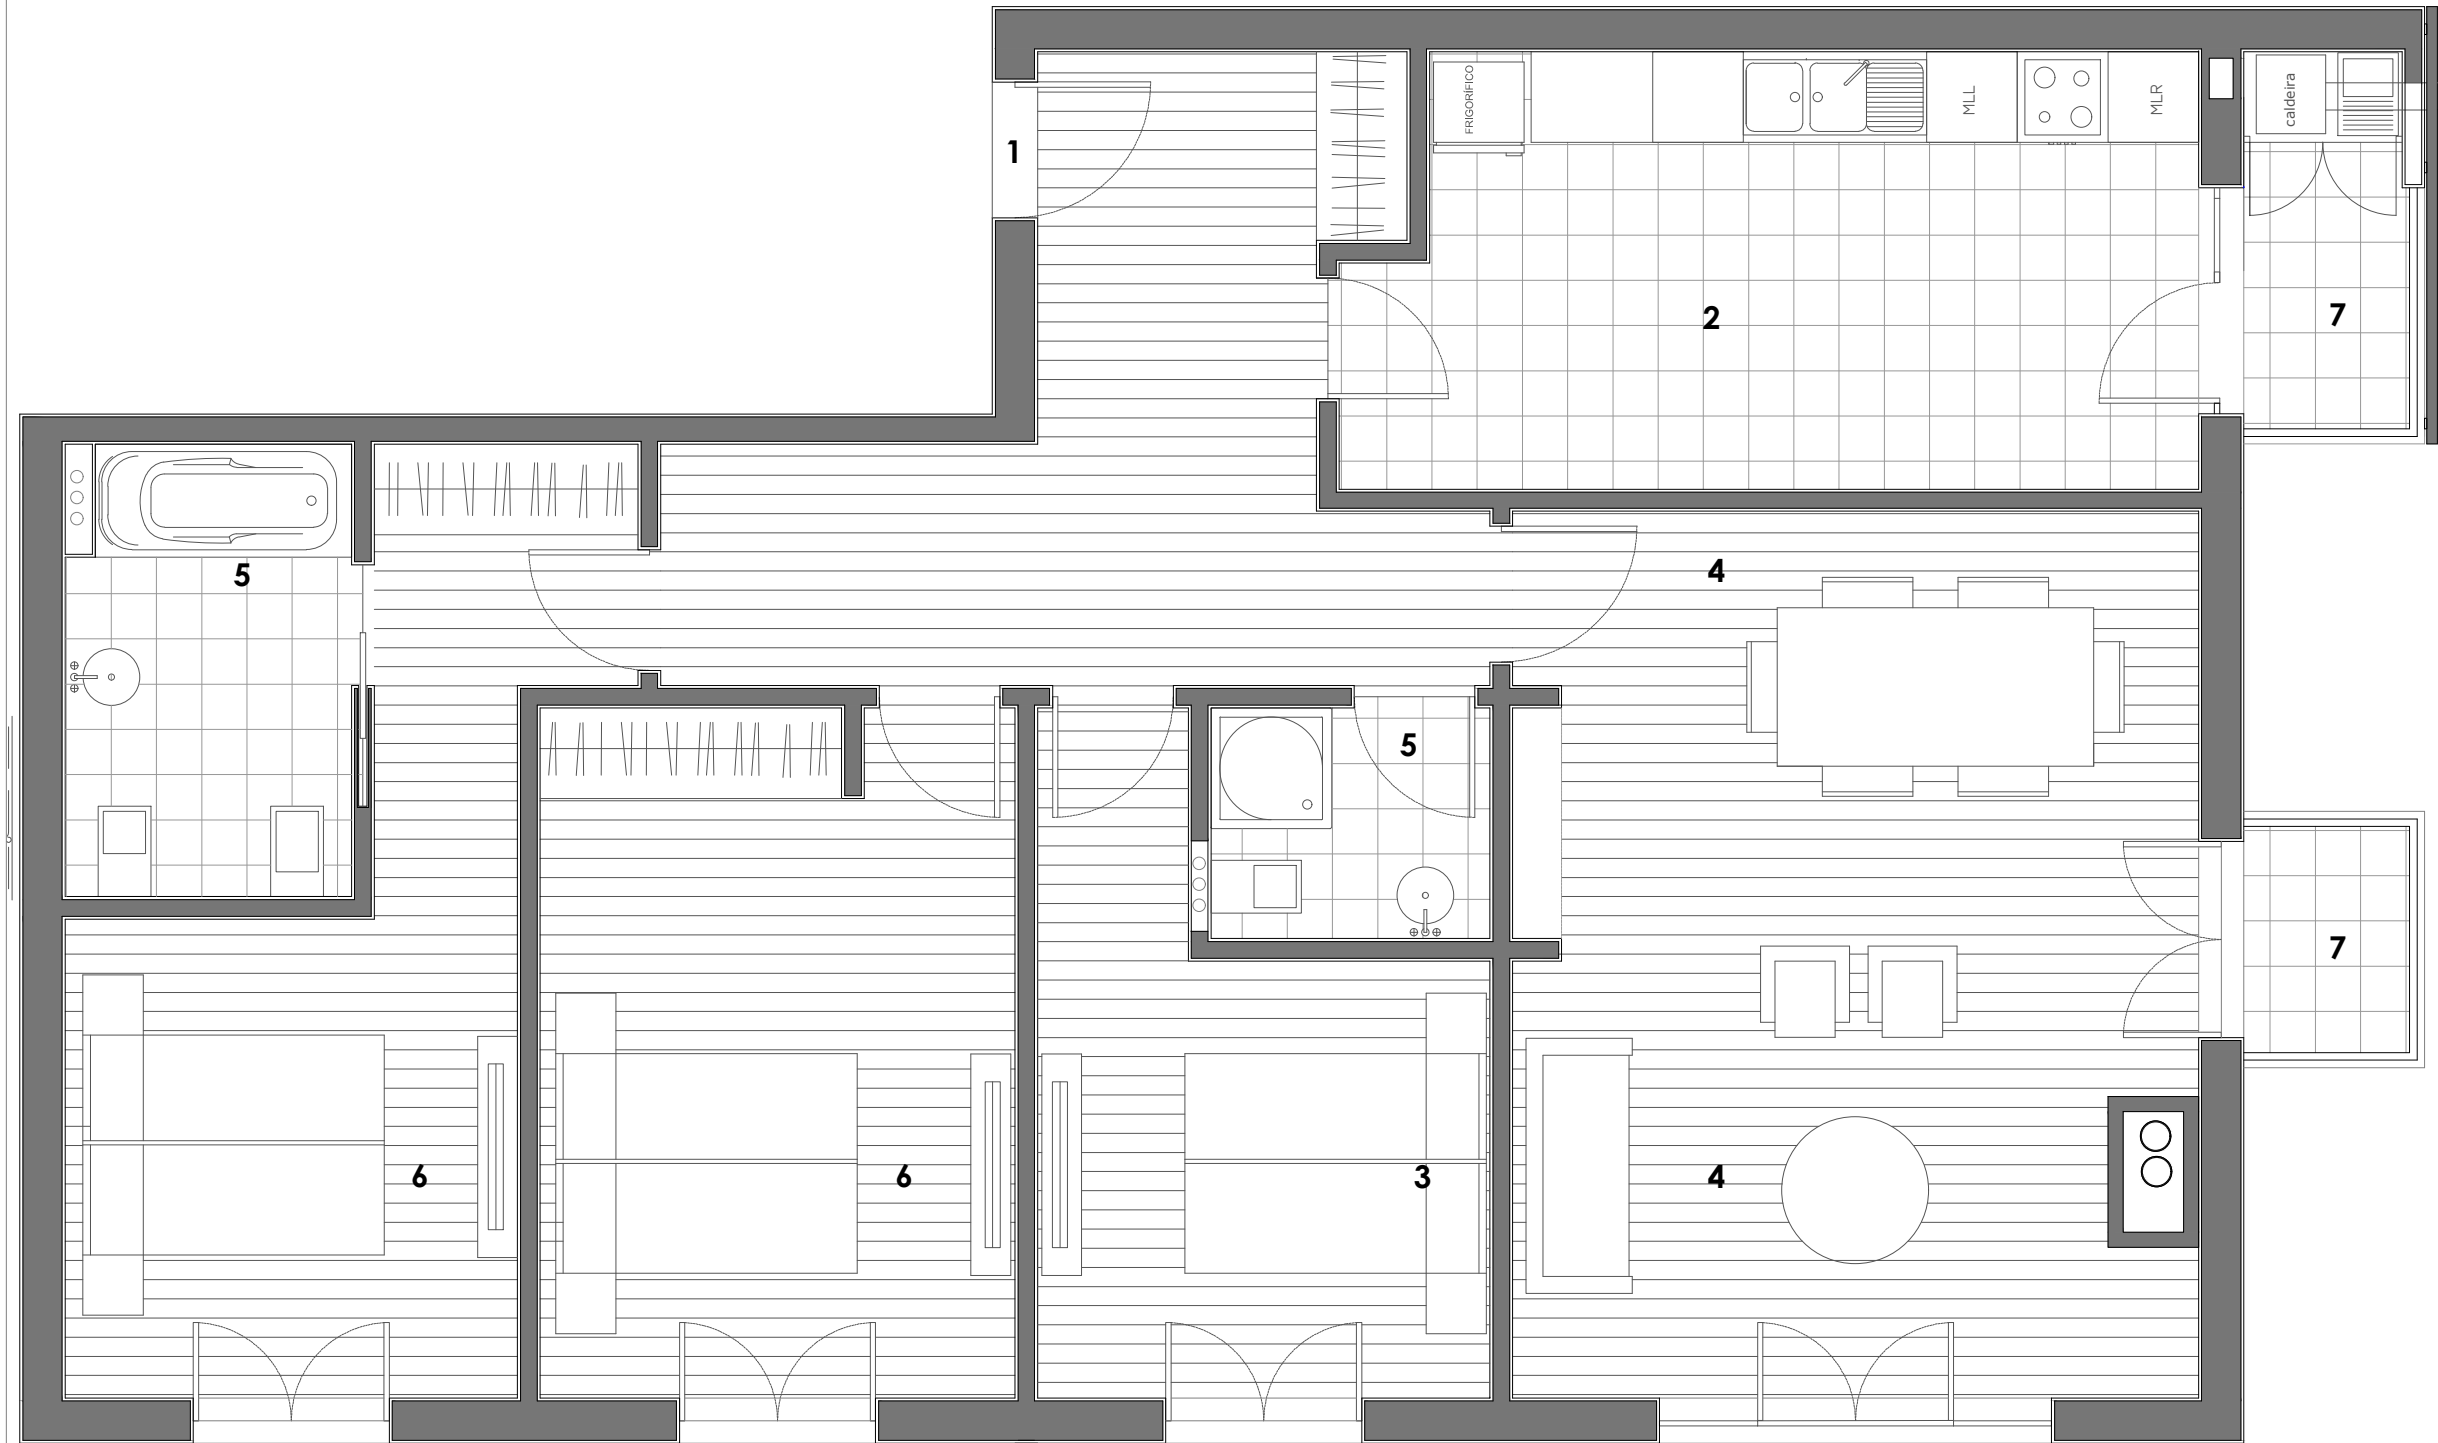

ESC: 1/500

ESC: 1/50



LEGENDA:
1- ENTRADA 2- COZINHA 3- SALA JANTAR 4- SALA ESTAR 5- INST. SANITÁRIA 6- QUARTO 7- VARANDA


Projecto: Arquitectura Edifício Multifamiliar - Lote 5
Requerente: URBIGEST- Empreendimentos Industriais e Urbanísticos, Lda
Local: Pampilhosa - Mealhada

Reservados todos os Direitos de Autor de acordo com a legislação em vigor Dec. Lei - 63 /85 de 14 de Março Licença de Cad _ s/n 354719754



Procedimento de Avaliação e Seleção de Empreendimentos Urbanísticos, Lda

Proc. Nº \ Data	20
FEV. 16	
Peças	Planta Apartamento 12
Fração E	
Escala	1/50, 1/500
Autor projecto	José Machado, Arqº.

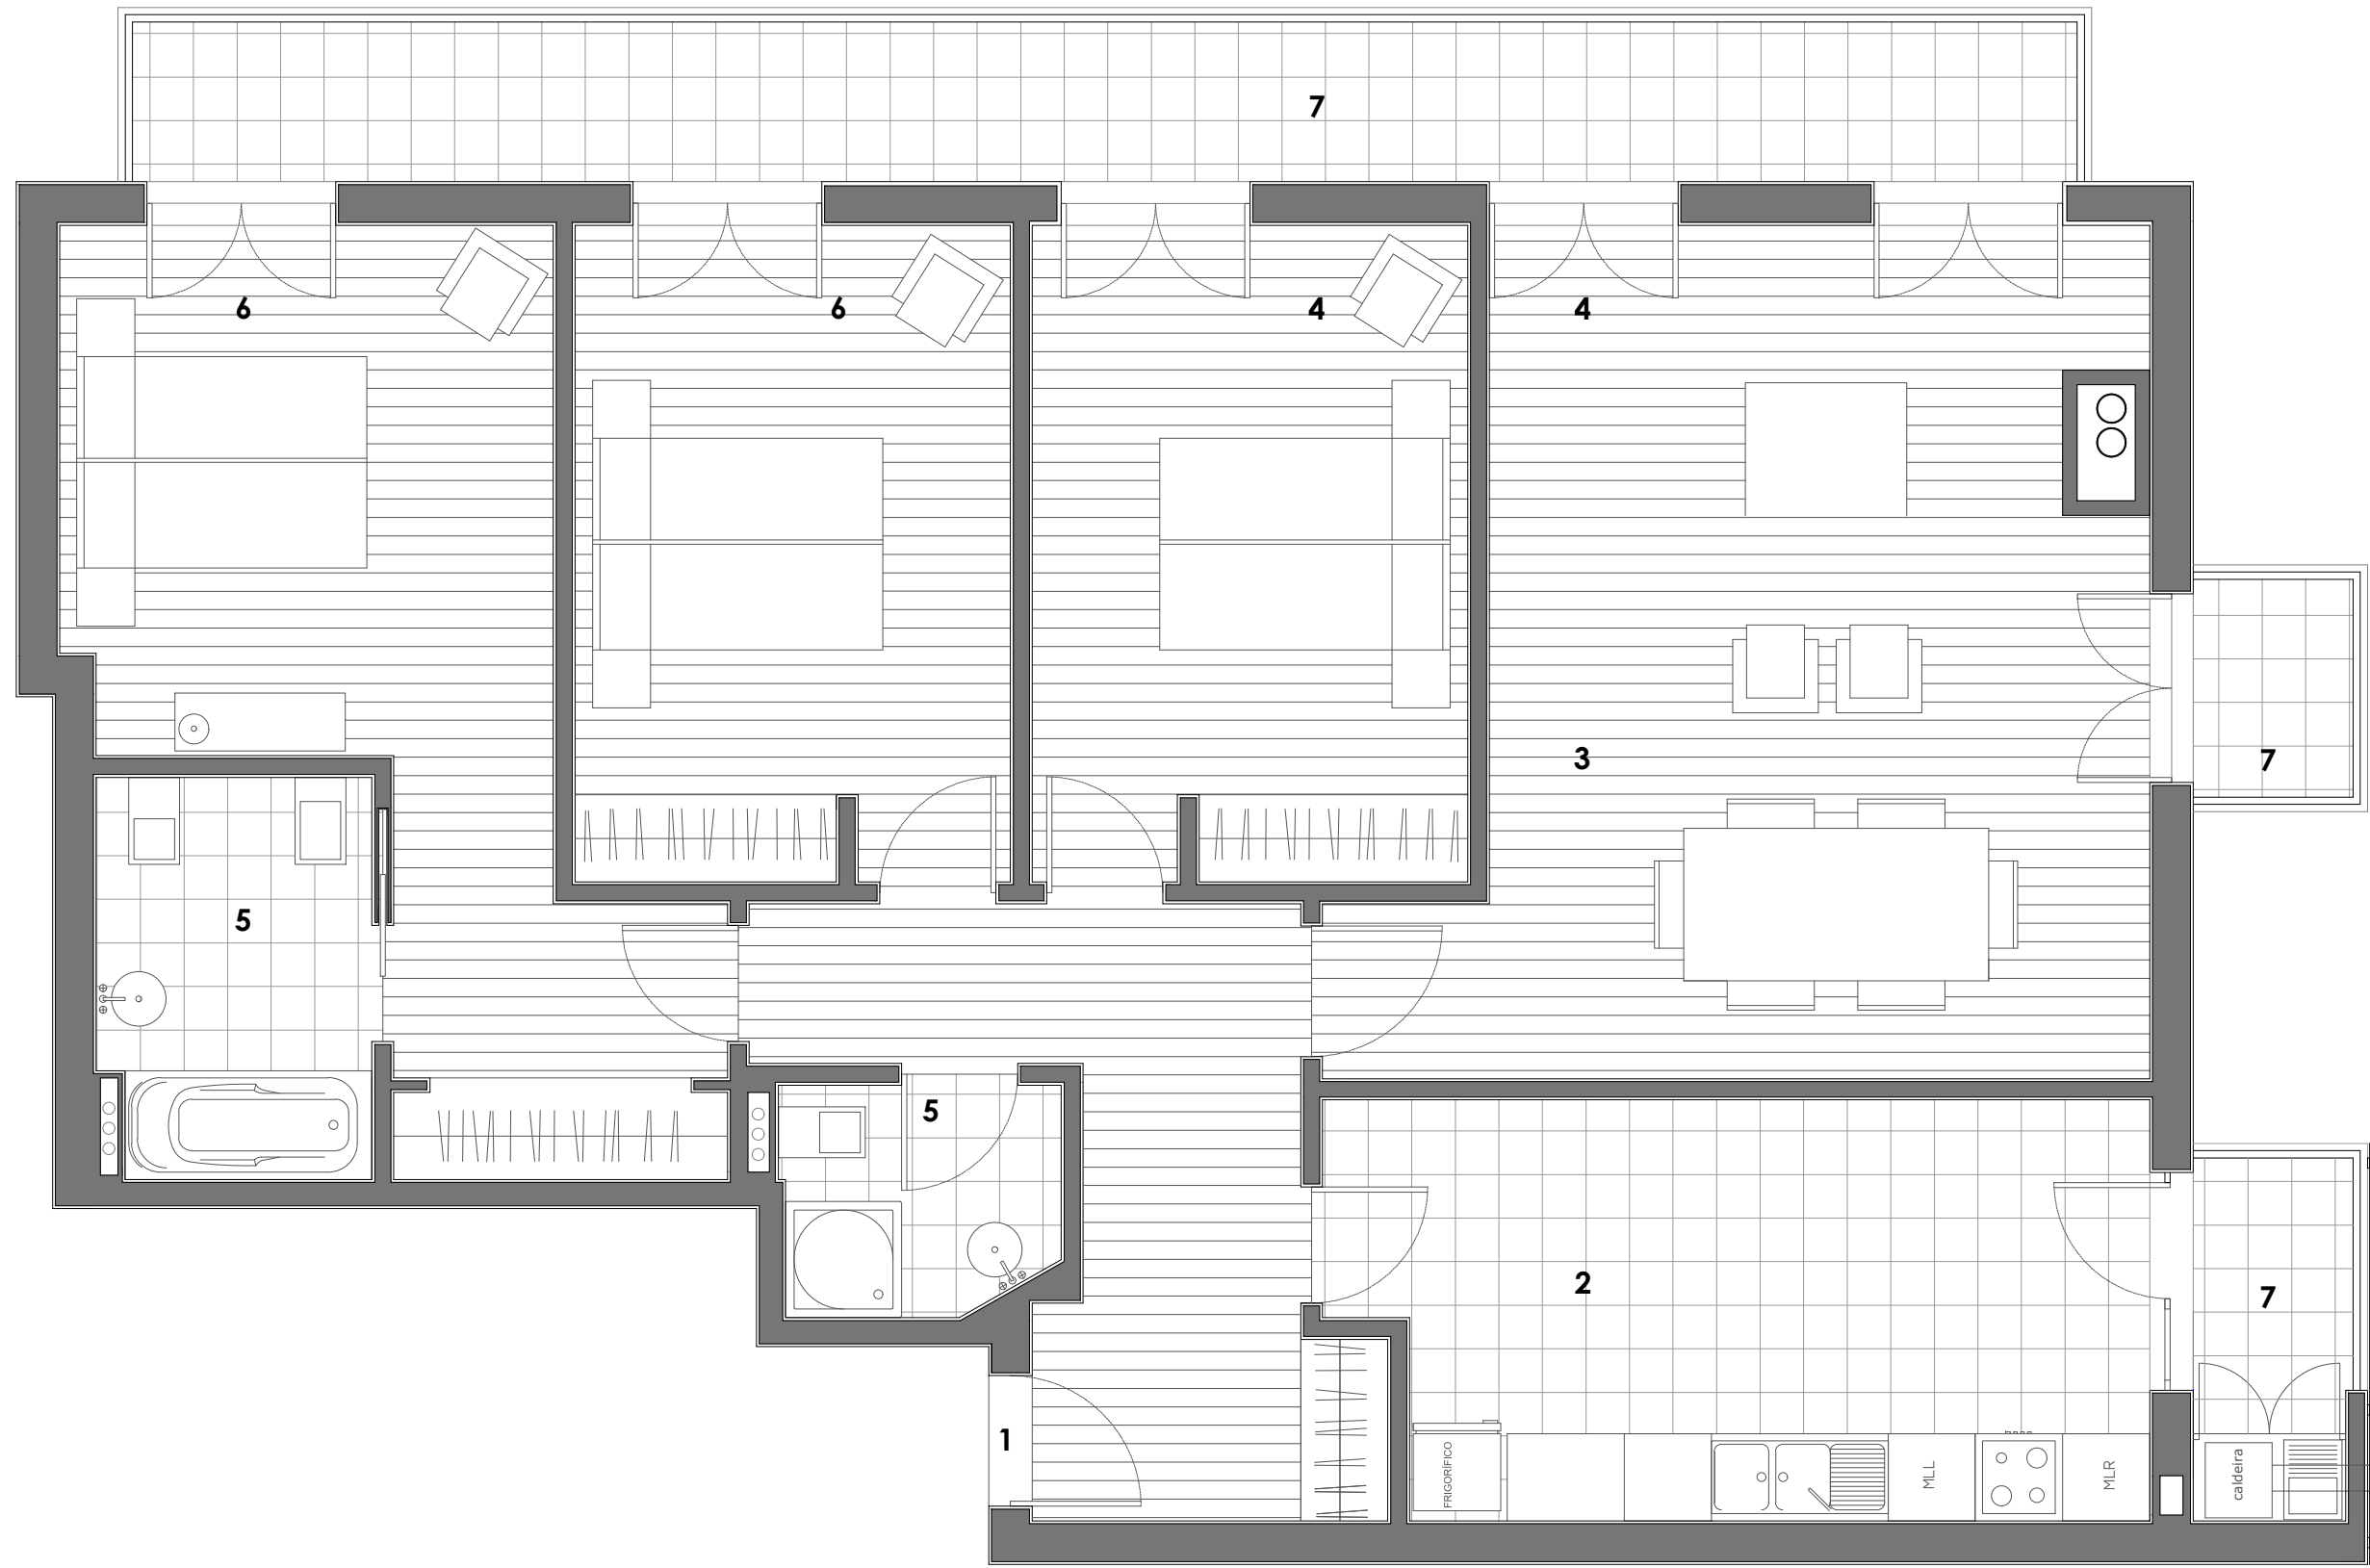

ESC: 1/500

ESC: 1/50

LEGENDA:
1- ENTRADA 2- COZINHA 3- SALA JANTAR 4- SALA ESTAR 5- INST. SANITÁRIA 6- QUARTO 7- VARANDA


Projecto: Arquitectura Edifício Multifamiliar - Lote 5
Requerente: URBIGEST- Empreendimentos Industriais e Urbanísticos, Lda
Local: Pampilhosa - Mealhada

Reservados todos os Direitos de Autor de acordo com a legislação em vigor Dec. Lei - 63 /85 de 14 de Março Licença de Cad _ s/n 354719754




Proc. Nº \ Data	21
FEV. 16	
Peças	
Planta Apartamento T2	
Fração F	
Escala	
1/50, 1/500	
Autor projecto	
José Machado, Arqº.	



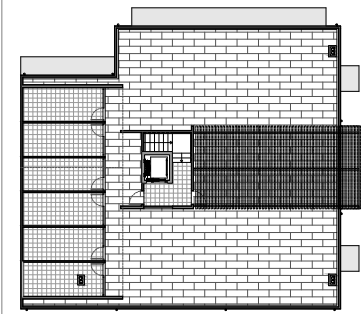

ESC: 1/500

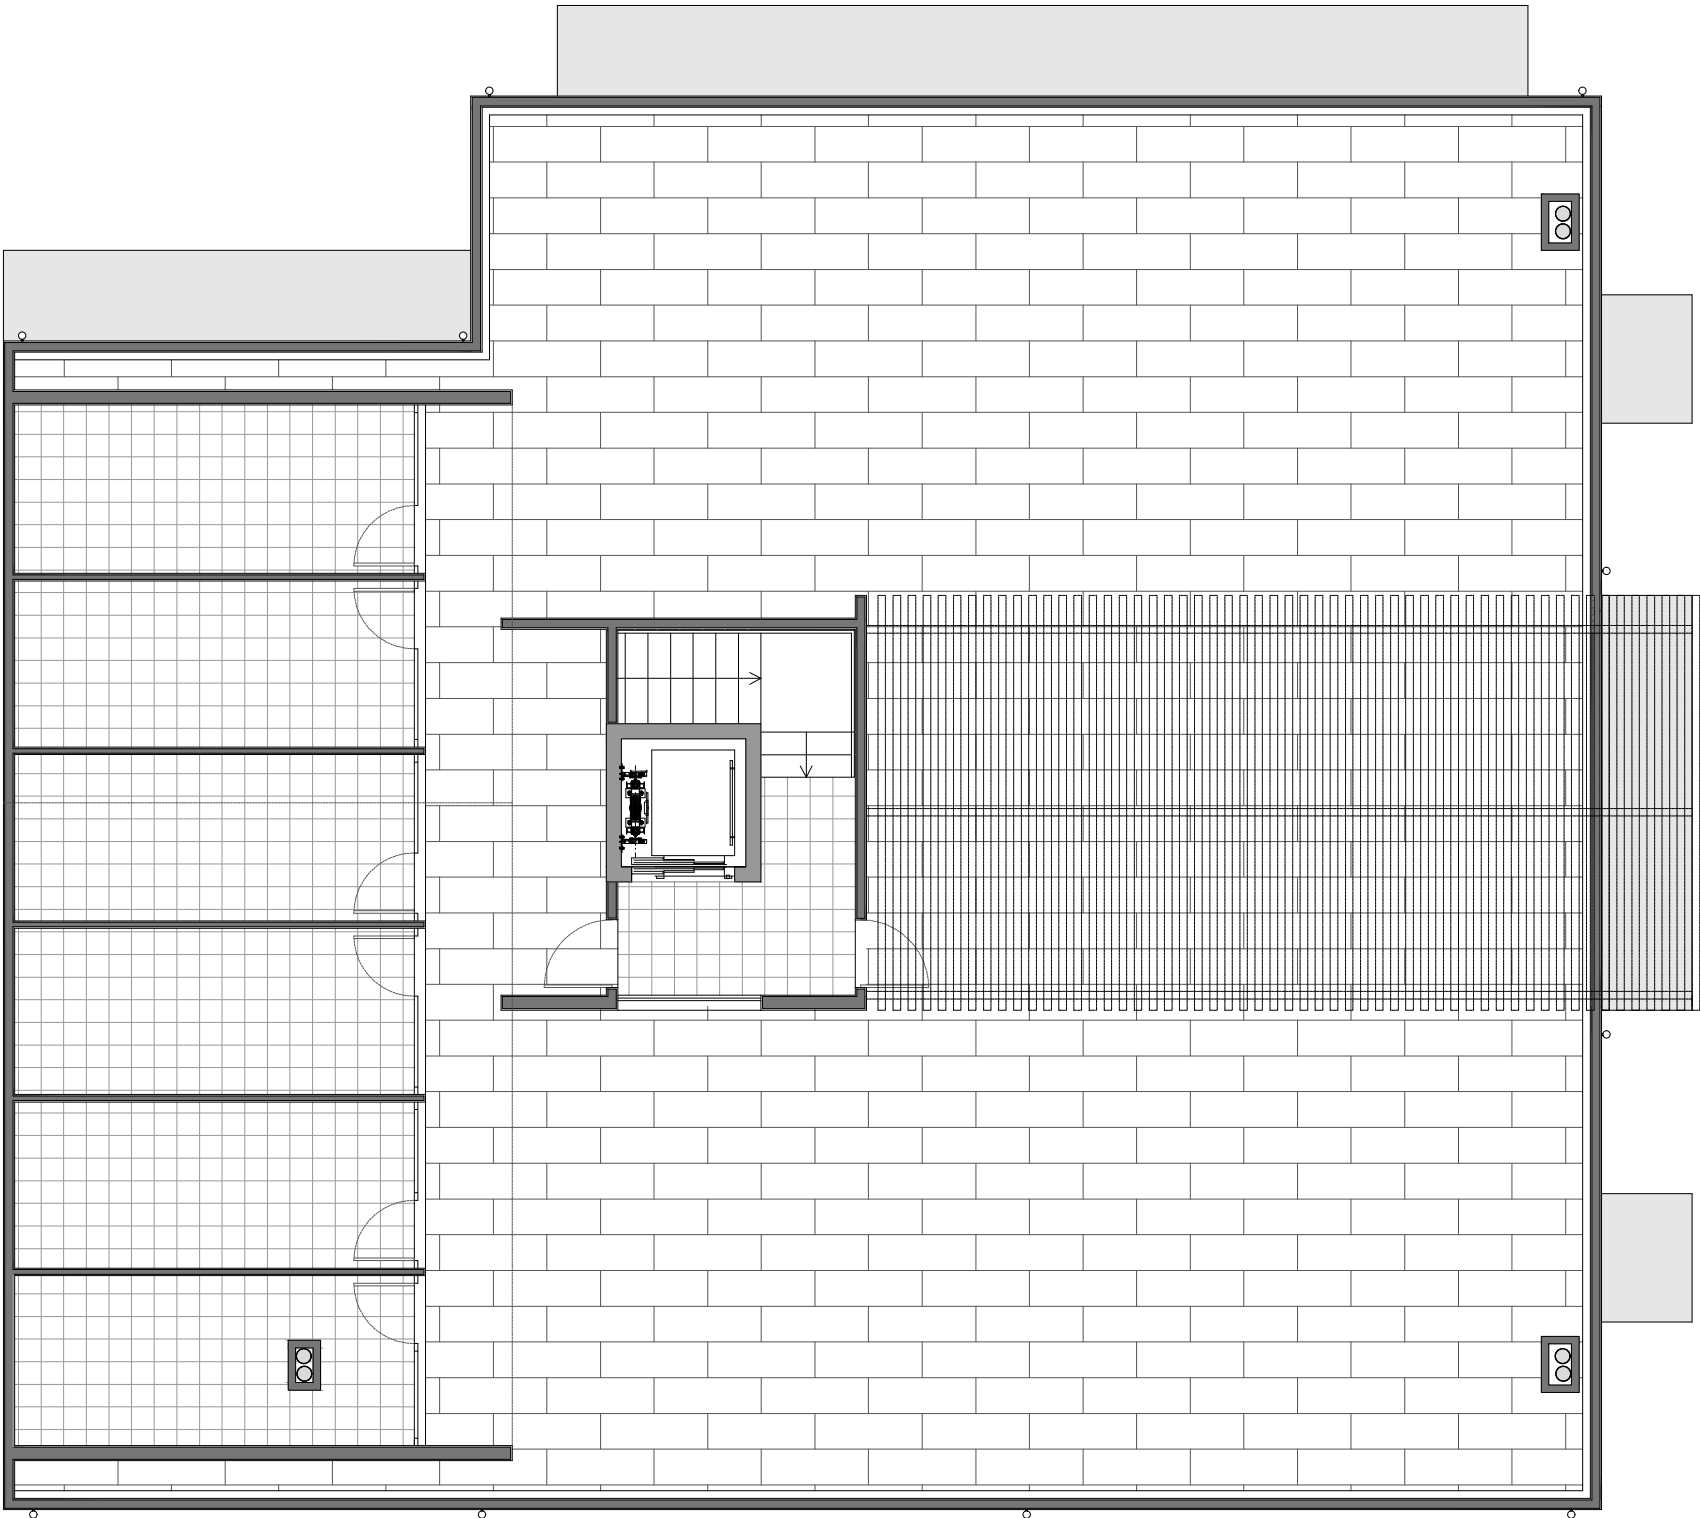

ESC: 1/50



LEGENDA:
1- ENTRADA 2- COZINHA 3- SALA JANTAR 4- SALA ESTAR 5- INST. SANITÁRIA 6- QUARTO 7- VARANDA

Projecto: Arquitectura Edifício Multifamiliar - Lote 5
Requerente: URBIGEST- Empreendimentos Industriais e Urbanísticos, Lda
Local: Pampilhosa - Mealhada



Reservados todos os Direitos de Autor de acordo com a legislação em vigor Dec. Lei - 63 /85 de 14 de Março Licença de Cad ... s/n 354719754



Proc. Nº \ Data	22
FEV. 16	
Peças	
Planta Alunos	
Fração A, B, C, D, E, F	
Escala	
1/50, 1/500	
Autor projecto	
José Machado, Arqº	